


**ZAŁĄCZNIK GRAFICZNY
DO UCHWAŁY NR XVII/122/2012...
RADY MIEJSKIEJ W PAKOŚCI
Z DNIA 21.czerwca 2012.r.**

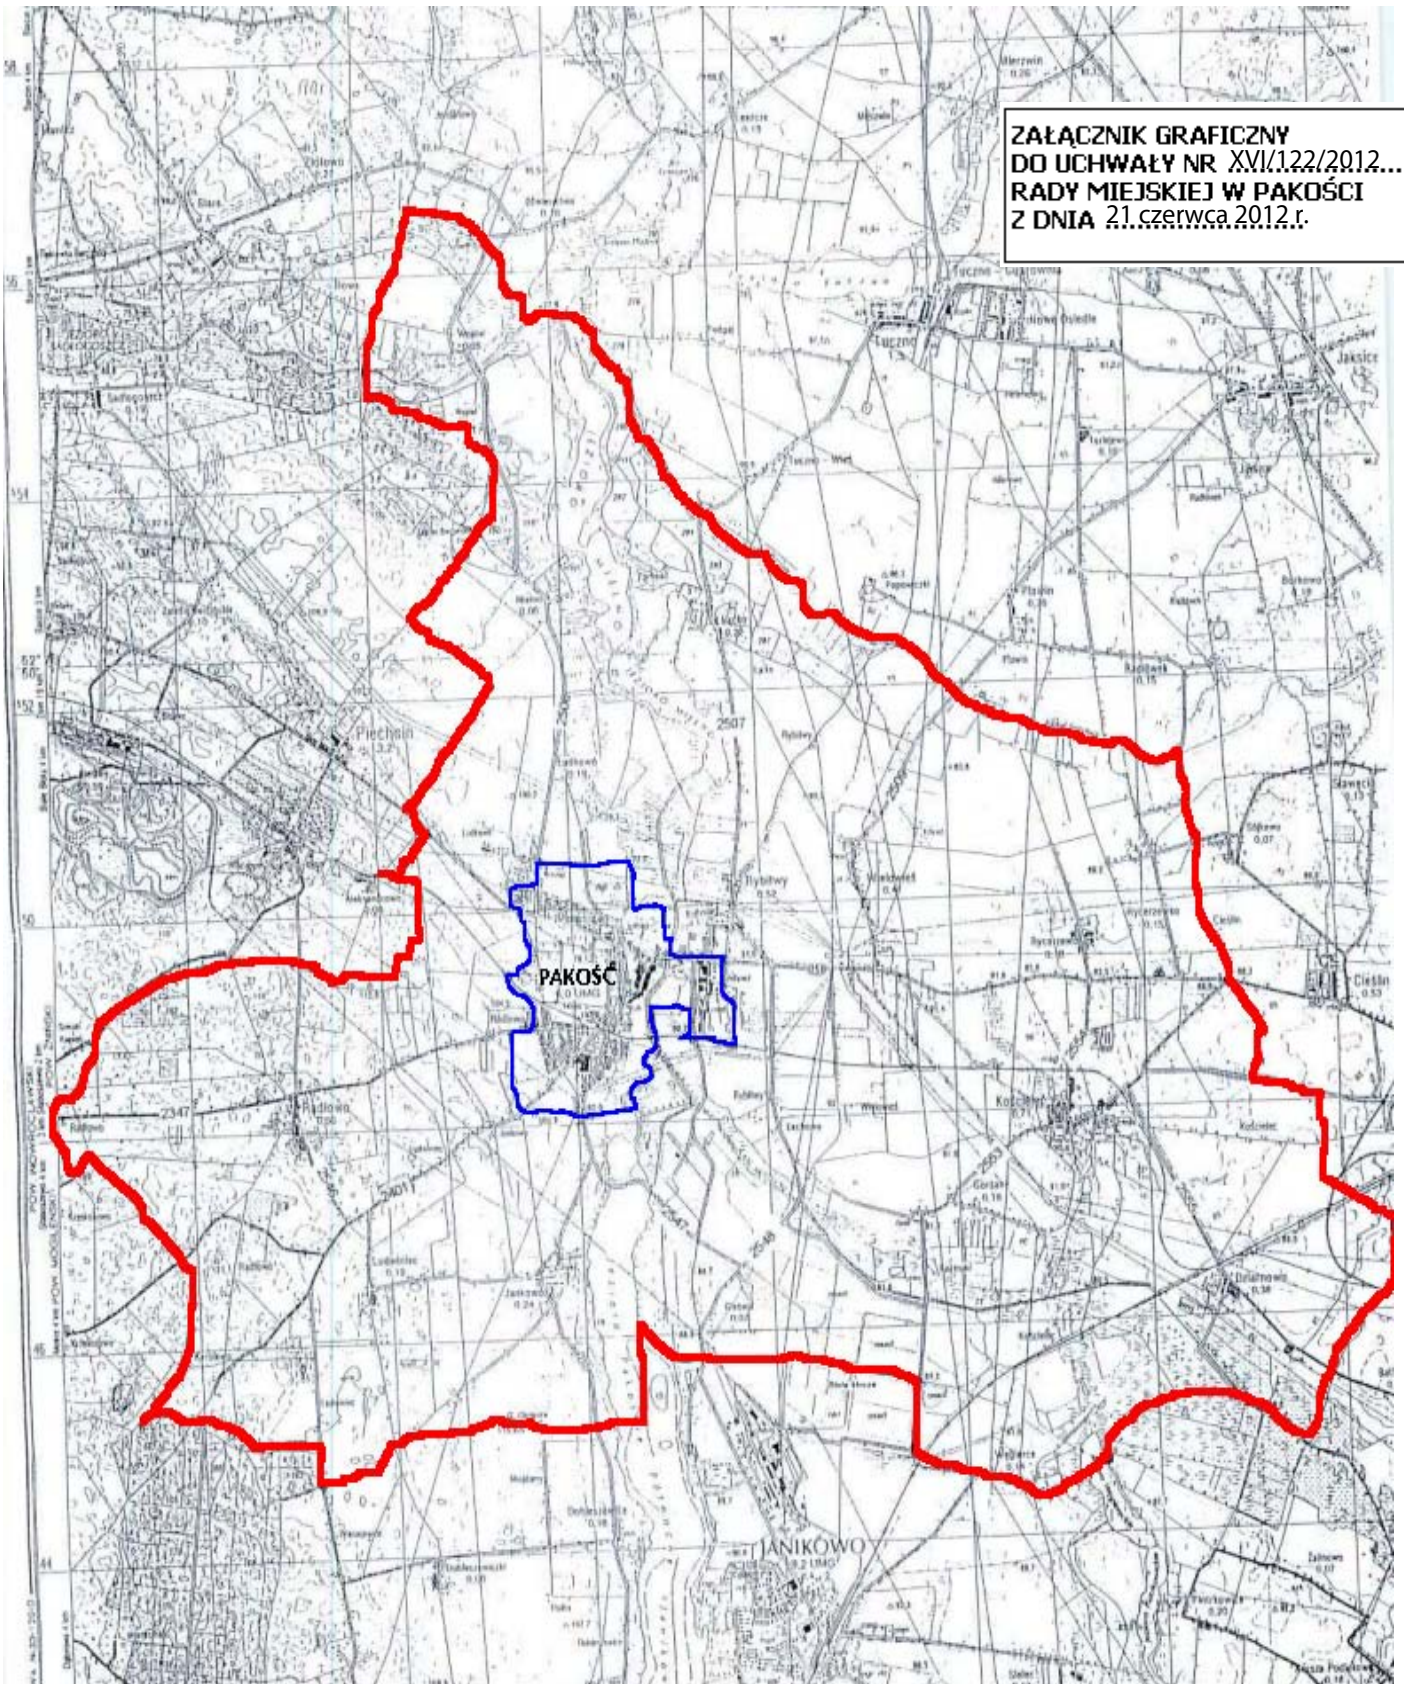

- **GRANICA GMINY- GRANICA OPRACOWANIA**
- **GRANICA MIASTA- GRANICA OPRACOWANIA**