


Załącznik
do Uchwały nr XXIII/221/2021
Rady Miejskiej w Pakości
z dnia 25 marca 2021r.

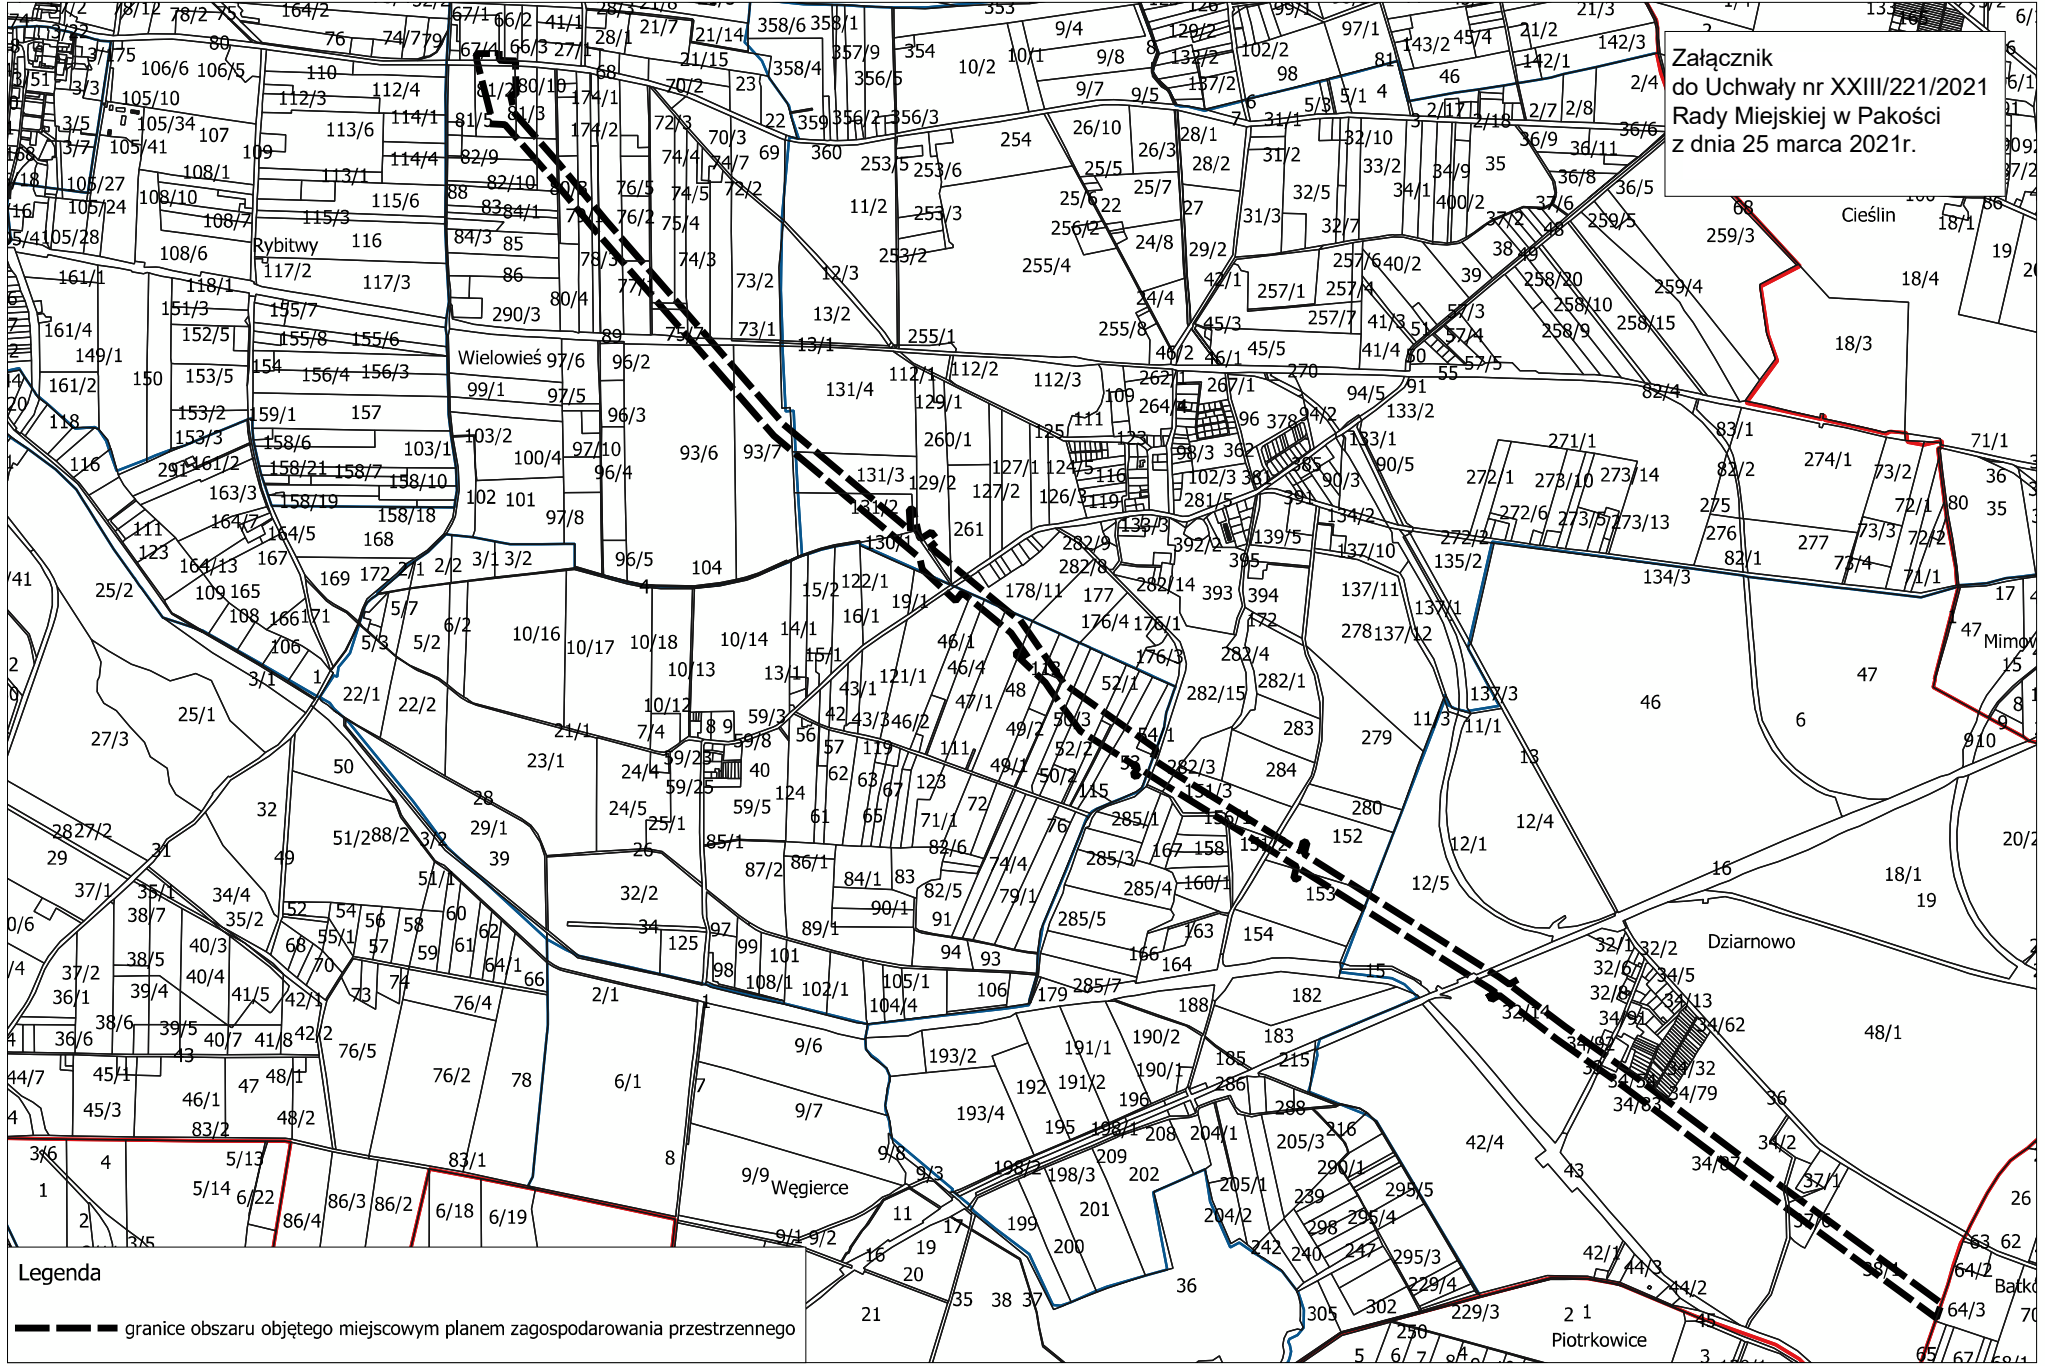

Legenda
— granice obszaru objętego miejscowym planem zagospodarowania przestrzennego