


ZAŁĄCZNIK
DO UCHWAŁY NR XVIII/170/2020
RADY MIEJSKIEJ W PAKOŚCI
Z DNIA 29 WRZEŚNIA 2020r.

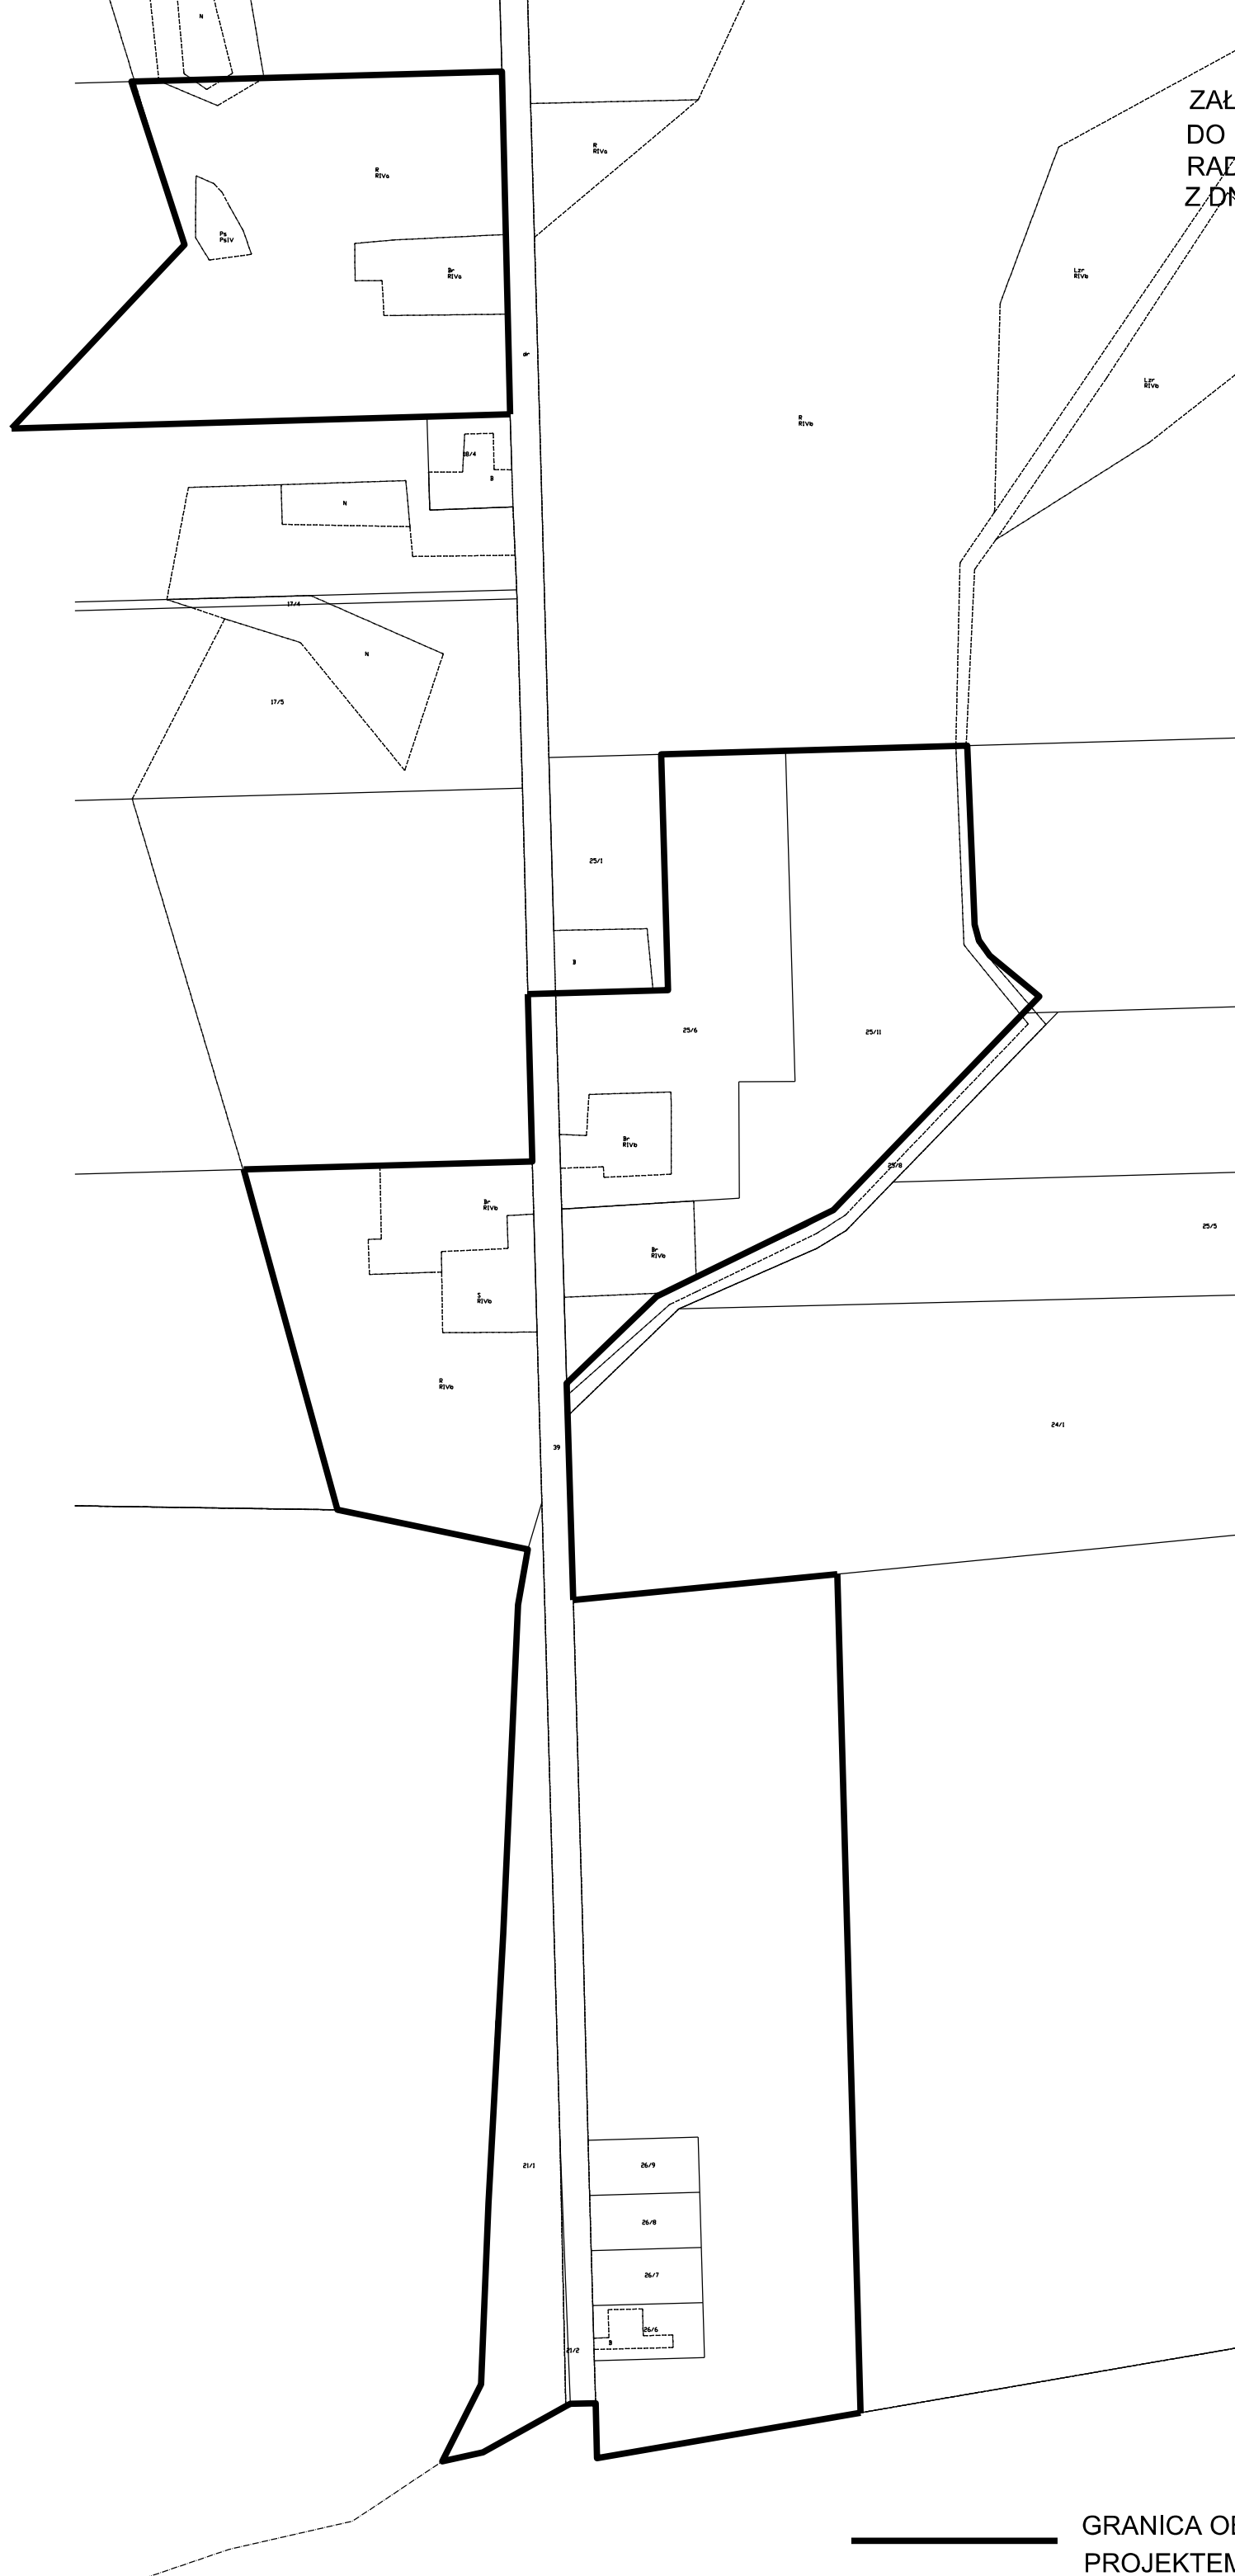

GRANICA OBSZARU OBJĘTEGO
PROJEKTEM PLANU