

**UCHWAŁA NR XXIV/230/2013
RADY MIEJSKIEJ W PAKOŚCI**

z dnia 27 czerwca 2013 r.

w sprawie przystąpienia do sporządzenia miejscowego planu zagospodarowania przestrzennego gminy Pakość.

Na podstawie art. 18 ust. 2 pkt 5 ustawy z dnia 8 marca 1990 r. o samorządzie gminnym (Dz. U. z 2013 r., poz. 594 z późn. zm.¹) i art. 14 ust. 1 – ust. 4 ustawy z dnia 27 marca 2003r. o planowaniu i zagospodarowaniu przestrzennym (Dz. U. z 2012r. poz. 647 z późn. zm.²) uchwała się, co następuje:

§ 1. Przystąpić do sporządzenia miejscowego planu zagospodarowania przestrzennego dla części terenu gminy Pakość – m. Ludkowo, Łącko, Rybitwy oraz Wielowieś.

§ 2. Granice obszaru objętego planem określone zostały w załącznikach graficznych stanowiących integralną część niniejszej uchwały.

§ 3. Wykonanie uchwały powierza się Burmistrzowi Pakości.

§ 4. Uchwała wchodzi w życie z dniem podjęcia.

**Przewodniczący
Rady Miejskiej**

Tadeusz Grupa

¹ Zmiany tekstu jednolitego wymienionej ustawy zostały ogłoszone w Dz. U. z 2013r. poz. 645

² Zmiany tekstu jednolitego wymienionej ustawy zostały ogłoszone w Dz. U. z 2012 r. poz. 951 i 1445 oraz z 2013r., poz. 21 i 405.

UZASADNIENIE

do uchwały nr XXIV/230/2013 Rady Miejskiej w Pakości z dnia 27 czerwca 2013 r.

w sprawie przystąpienia do sporządzenia miejscowego planu zagospodarowania przestrzennego gminy Pakość

O przystąpieniu do sporządzenia miejscowego planu zagospodarowania przestrzennego, zgodnie z art. 14 ust. 1 ustawy z dnia 27 marca 2003 r. o planowaniu i zagospodarowaniu przestrzennym (Dz. U. z 2012r. poz. 647, z późn. zm.), rozstrzyga rada gminy w drodze uchwały.

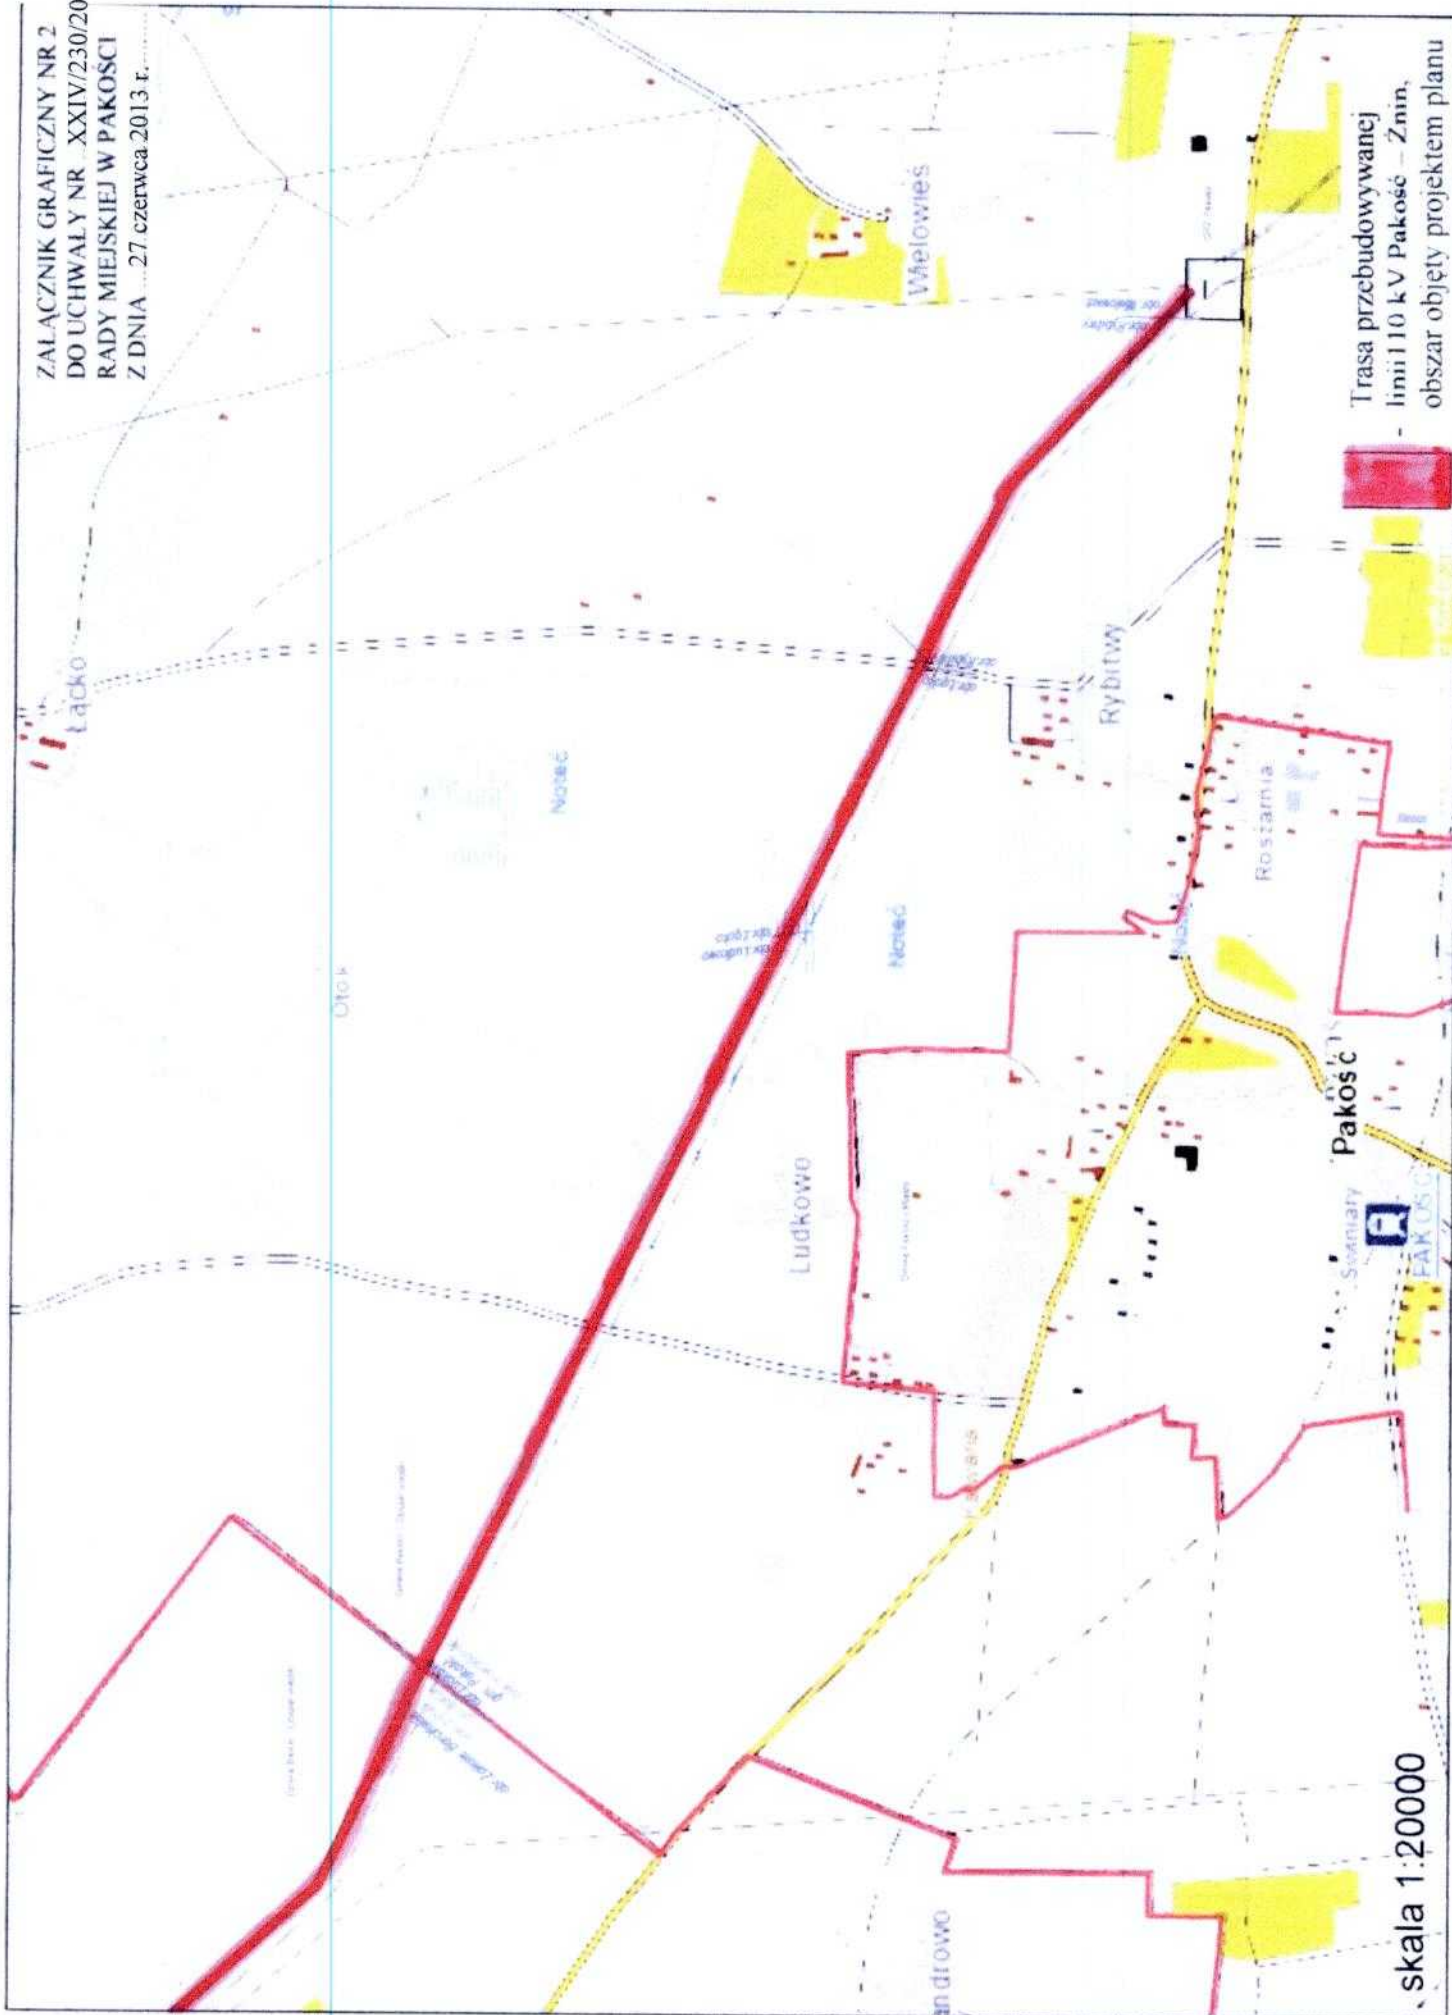
Uchwała Rady Miejskiej w Pakości w sprawie przystąpienia do sporządzenia miejscowego planu zagospodarowania przestrzennego dla części terenu gminy Pakość (m. Ludkowo, Łącko, Rybitwy oraz Wielowieś) rozpocznie tryb formalno - prawny sporządzenia planu, stosownie do zapisów powołanej wcześniej ustawy.

Przedmiot i zakres przewidywanych rozwiązań planistycznych jest zgodny z ustaleniami zawartymi w Studium uwarunkowań i kierunków zagospodarowania przestrzennego gminy Pakość uchwalonym uchwałą nr XII/83/99 Rady Miejskiej w Pakości z dnia 29 grudnia 1999r.

W związku z powyższym wywołanie niniejszej uchwały jest uzasadnione.



BURMISTRZ
Wiesław Kończal

ZALĄCZNIK GRAFICZNY NR 2
DO UCHWAŁY NR XXIV/230/2013
RADY MIEJSKIEJ W PAKOŚCI
Z DNIA 27 czerwca 2013 r.



Trasa przebudowywanej
linii 10 kV Pakość - Znin,
obszar objęty projektem planu

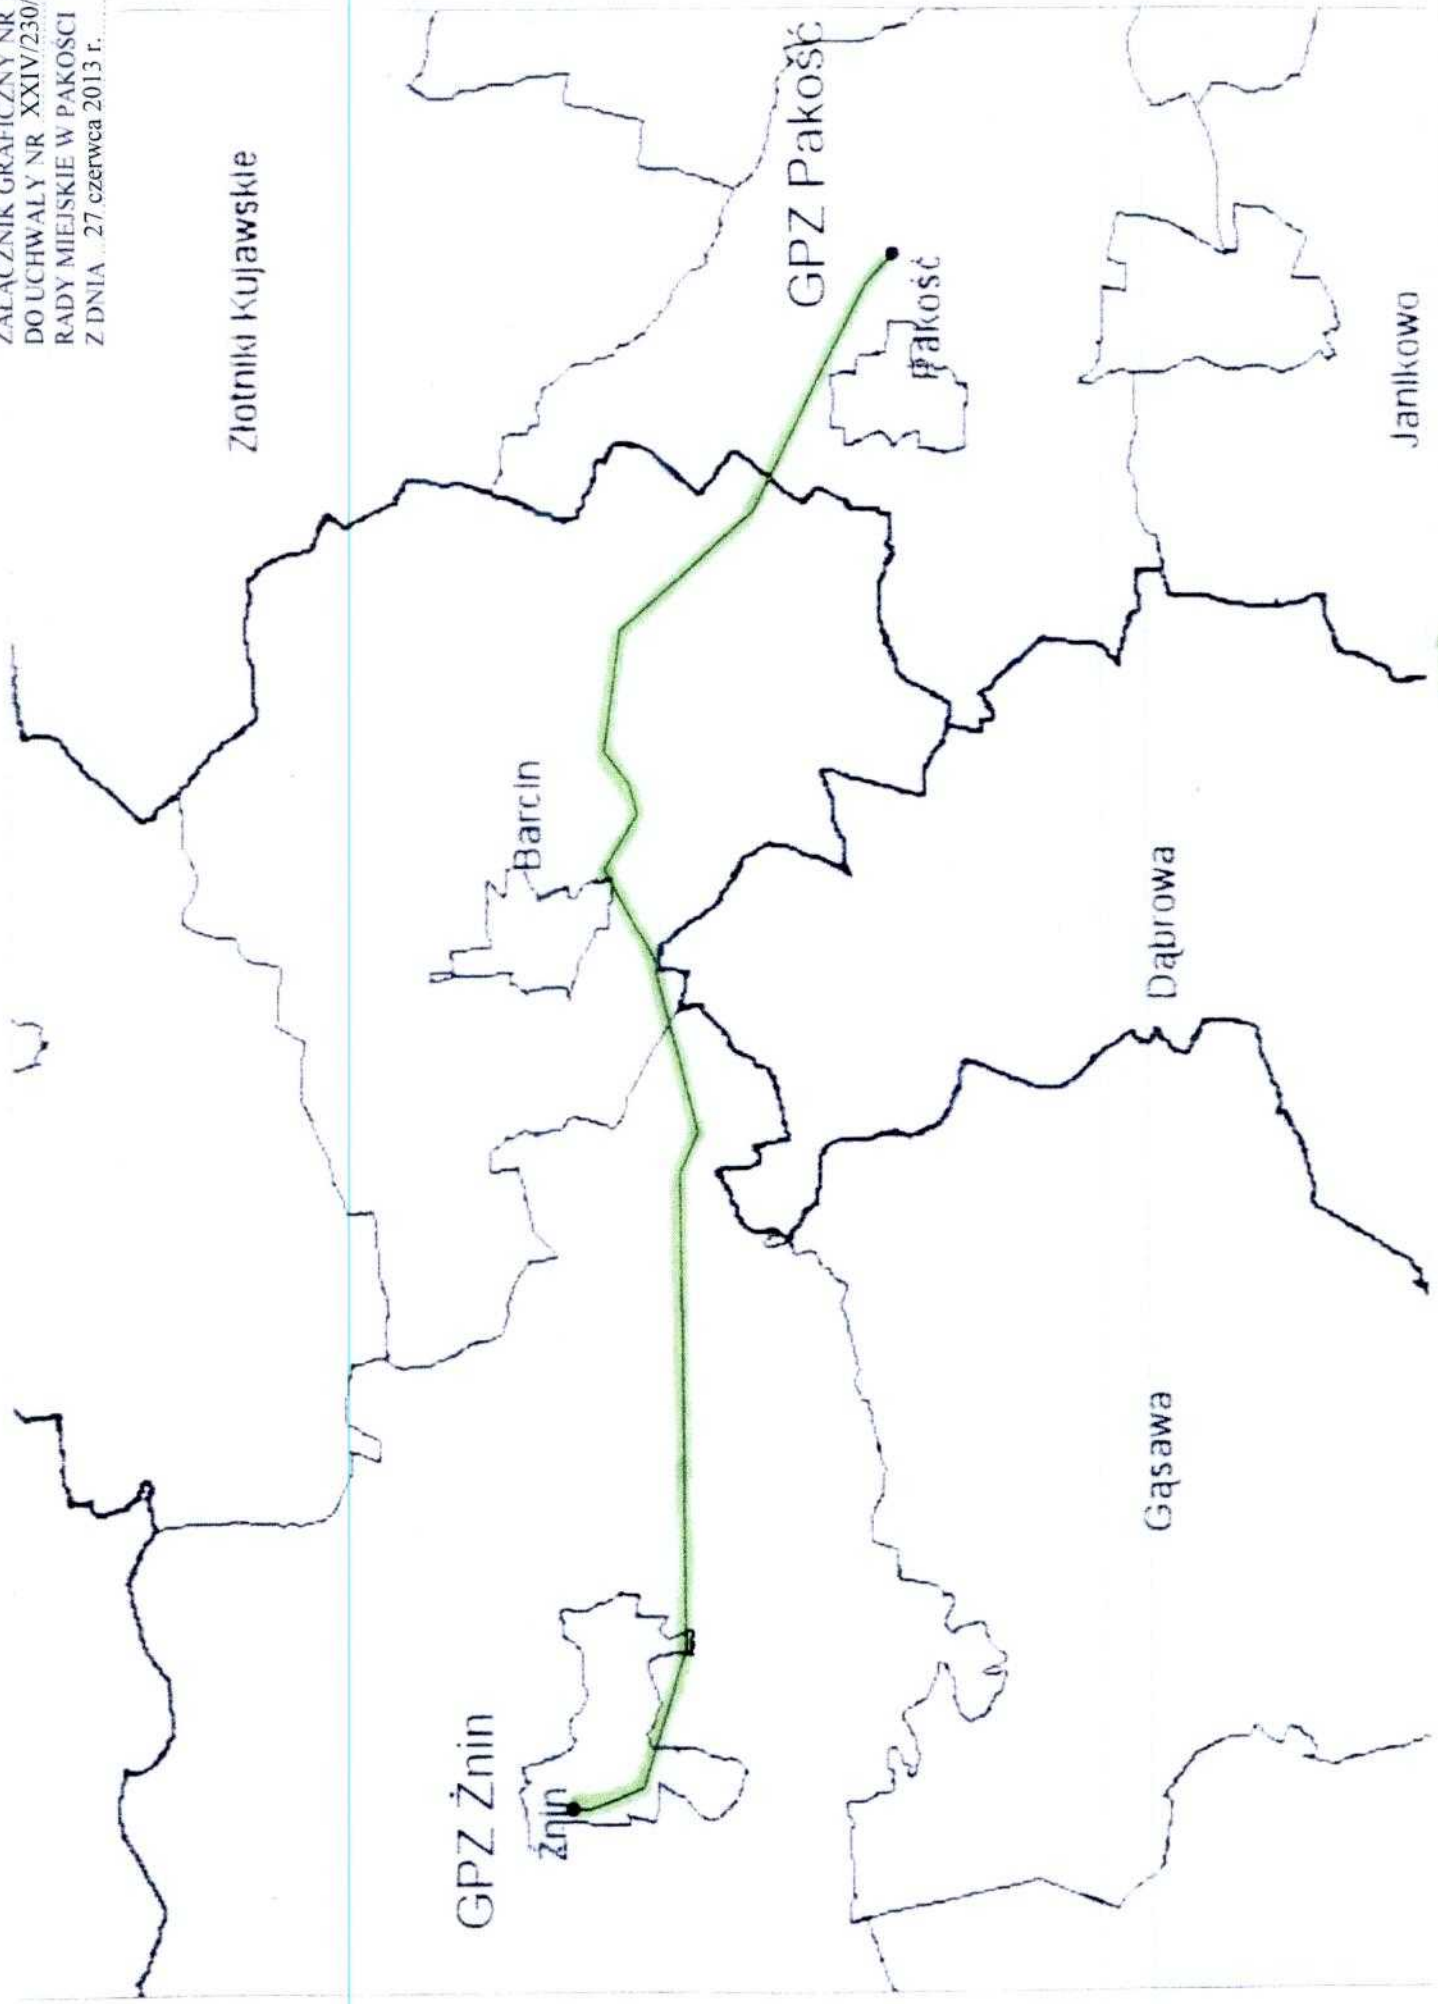skala 1:20000



■ - trasa przebudowywanej linii 110 kV Pakość – Żnin