

UCHWAŁA Nr V/50/2019
RADY MIEJSKIEJ W PAKOŚCI

z dnia 28 marca 2019 r.

w sprawie przystąpienia do sporządzenia miejscowego planu zagospodarowania przestrzennego na terenie gminy Pakość dla obszaru obejmującego część wsi Jankowo

Na podstawie art. 18 ust. 2 pkt 5 ustawy z dnia 8 marca 1990 r. o samorządzie gminnym (Dz. U. z 2019 r. poz. 506) oraz art. 14 ust. 1 i 2 ustawy z dnia 27 marca 2003 r. o planowaniu i zagospodarowaniu przestrzennym (Dz. U. z 2018 r. poz. 1945 z późn. zm.¹), uchwala się co następuje:


§ 1. Przystępuje się do sporządzenia miejscowego planu zagospodarowania przestrzennego na terenie gminy Pakość dla obszaru obejmującego część wsi Jankowo.

§ 2. Granice obszaru objętego miejscowym planem zagospodarowania przestrzennego określa załącznik do niniejszej uchwały.

§ 3. Wykonanie uchwały powierza się Burmistrzowi Pakości.

§ 4. Uchwała wchodzi w życie z dniem podjęcia.

Przewodniczący
Rady Miejskiej

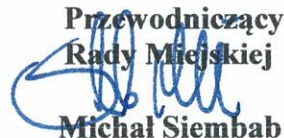
Michał Siembab

¹ Zmiany tekstu jednolitego wymienionej ustawy zostały ogłoszone w Dz. U. z 2019 r. poz. 60 i 235.

UZASADNIENIE

do uchwały nr V/50/2019 Rady Miejskiej w Pakości z dnia 28 marca 2019 r.

w sprawie przystąpienia do sporządzenia miejscowego planu zagospodarowania przestrzennego na terenie gminy Pakość dla obszaru obejmującego część wsi Jankowo.

O przystąpieniu do sporządzenia miejscowego planu zagospodarowania przestrzennego, zgodnie z art. 14 ust. 1 ustawy z dnia 27 marca 2003 r. o planowaniu i zagospodarowaniu przestrzennym (Dz. U. z 2018r. poz. 1945 z późn. zm.), rozstrzyga rada gminy w drodze uchwały.

Przystąpienie do opracowania planu wynika z potrzeby rozszerzenia terenów inwestycyjnych na obszarze gminy.

Uchwała Rady Miejskiej w Pakości w sprawie przystąpienia do sporządzenia miejscowego planu zagospodarowania przestrzennego na terenie gminy Pakość dla obszaru obejmującego część wsi Jankowo rozpocznie tryb formalno-prawny sporządzenia planu, stosownie do zapisów powołanej wcześniej ustawy. Zgodnie z art. 14 ust. 5 ustawy z dnia 27 marca 2003 r. o planowaniu i zagospodarowaniu przestrzennym (Dz. U. z 2018r. poz. 1945 z późn. zm.), przed podjęciem niniejszej uchwały, Burmistrz dokonał niezbędnych analiz dotyczących zasadności przystąpienia do sporządzenia planu i stopnia zgodności przewidywanych rozwiązań z ustaleniami studium, przygotował materiały geodezyjne do opracowania planu oraz ustalił niezbędny zakres prac planistycznych.


W związku z powyższym wywołanie niniejszej uchwały jest uzasadnione.

BURMISTRZ
Zygmunt Groń
Zygmunt Groń

STAROSTA INOWROCŁAWSKI
Poświadczam zgodność niniejszej kopii z treścią materiału państwowego zasobu geodezyjnego i kartograficznego
MAPA ZASADNICZA
Nazwa materiału zasobu
G.N.I. 6642. 2776. 2018
Identyfikator ewidencyjny materiału zasobu
05.09.2018
Data wykonania kopii

Załącznik
do Uchwały nr V/50/2019
Rady Miejskiej w Pakości
z dnia 28 marca 2019 r.

MAPA ZASADNICZA
SKALA 1:5000

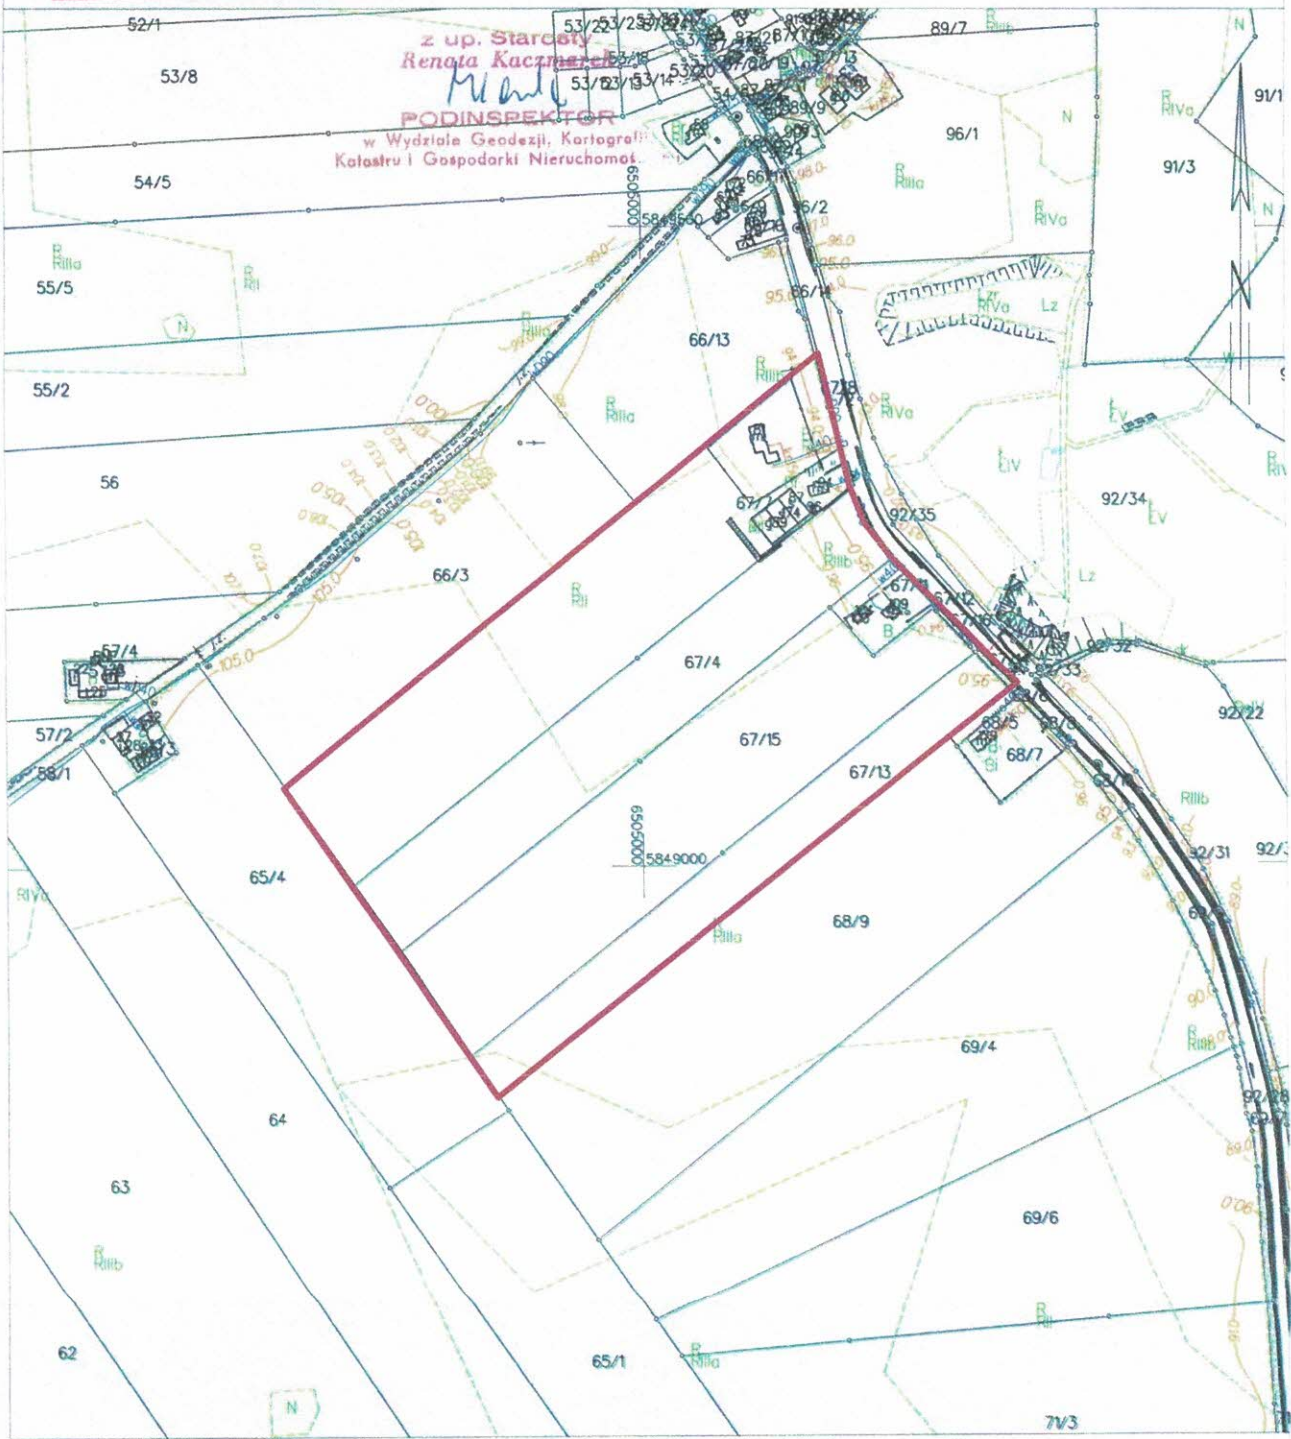

z up. Starosty
Renata Kaczmarek
Michał
PODINSPEKTOR
w Wydziale Geodezji, Kartografii
Katastru i Gospodarki Nieruchomości

Inowrocław dn. 2018-09-05
Sporządził/wydruk: Renata Kaczmarek

— granice obszaru objętego miejscowym
planem zagospodarowania
przestrzennego

Przewodniczący
Rady Miejskiej
Michał Siemba
Michał Siemba