


ZAŁĄCZNIK GRAFICZNY NR 2
DO UCHWAŁY NR
RADY MIEJSKIEJ W PAKOŚCI
Z DNIA

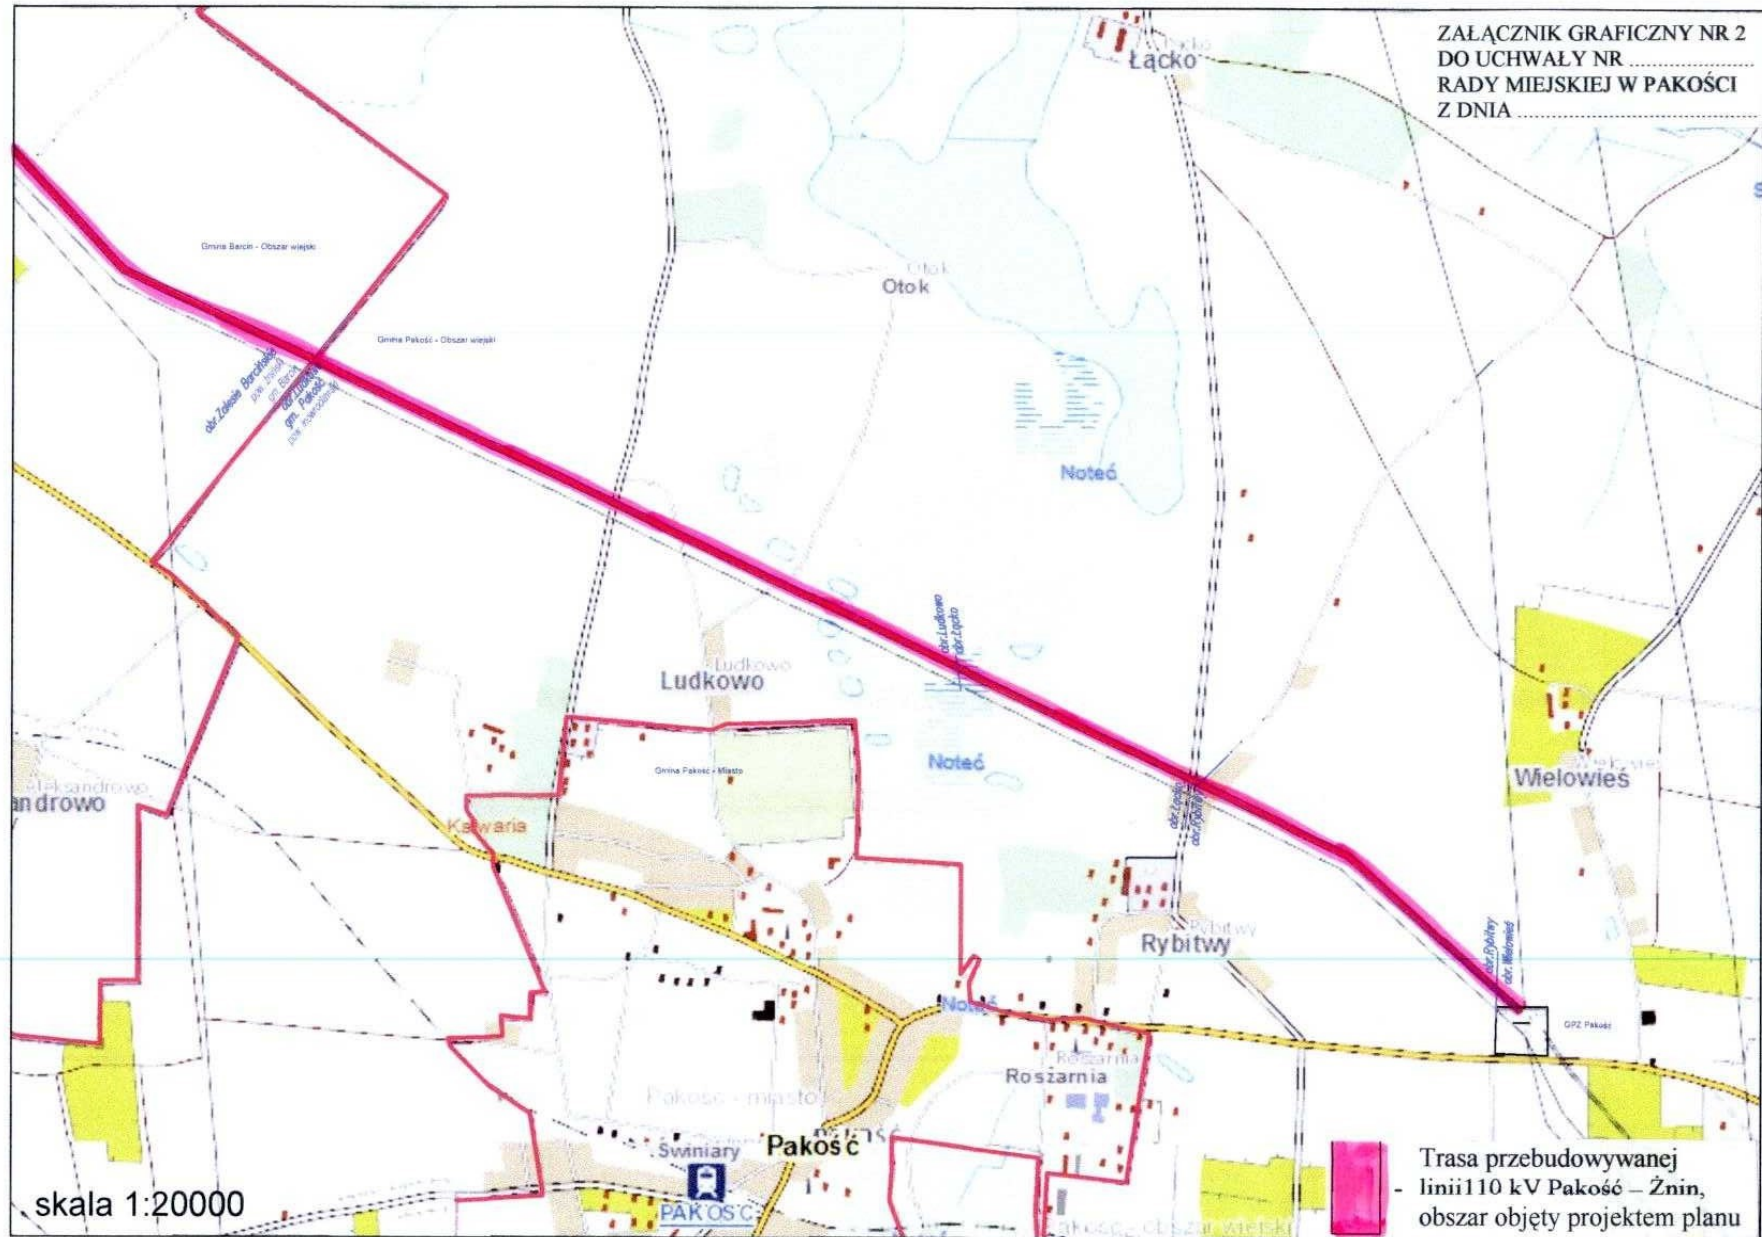

skala 1:20000

Trasa przebudowywanej
- linii 110 kV Pakość – Żnin,
obszar objęty projektem planu