


Załącznik nr 2
do Uchwały nr V/49/2019
Rady Miejskiej w Pakości
z dnia 28 marca 2019r.

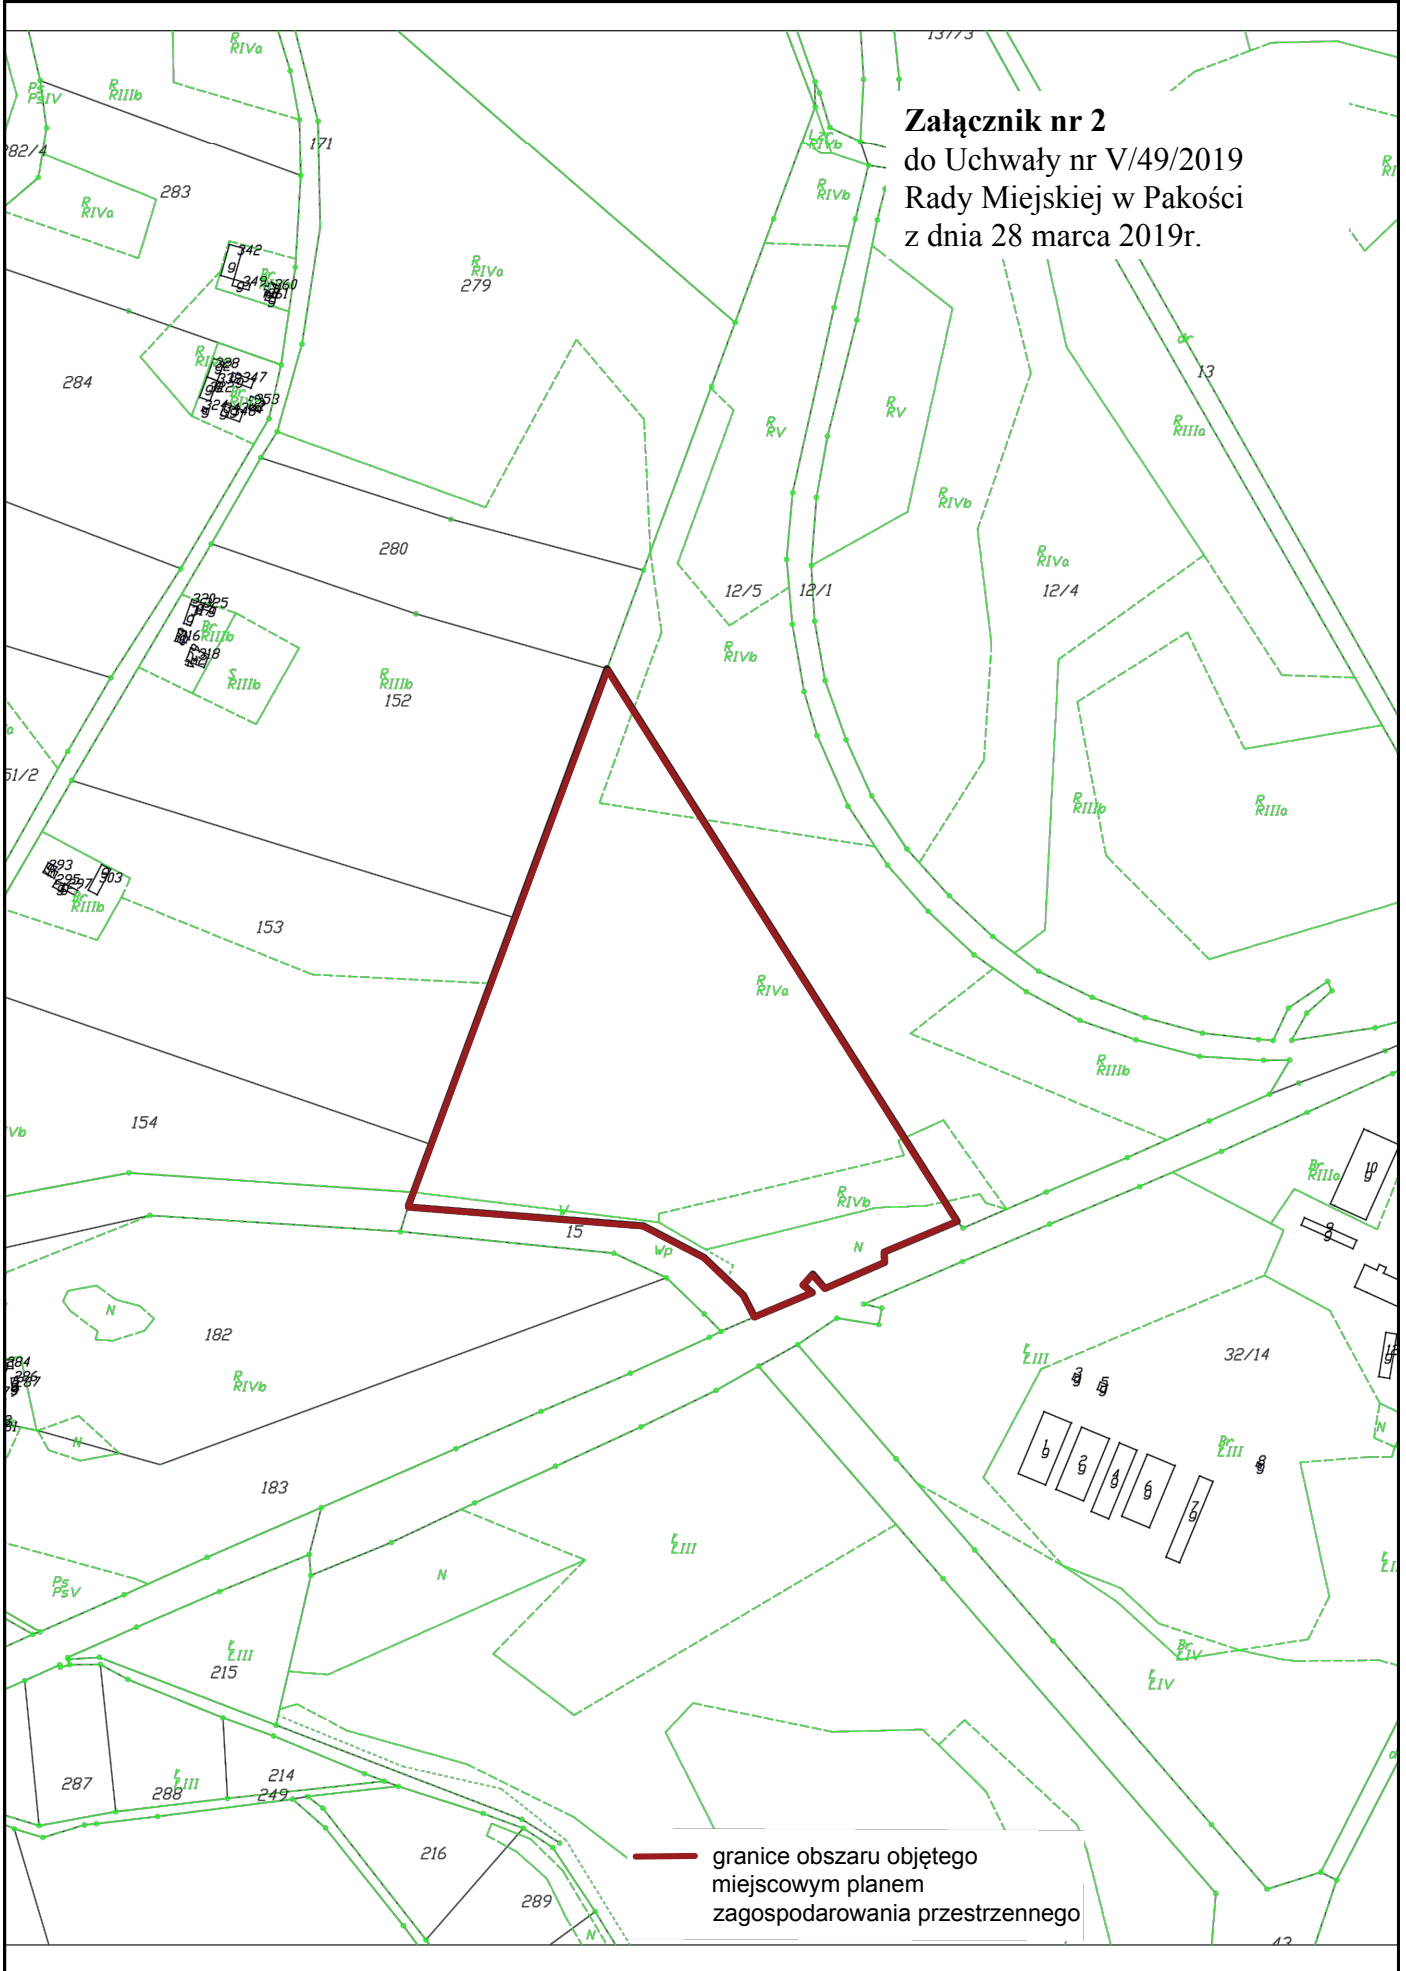

— granice obszaru objętego miejscowym planem zagospodarowania przestrzennego