


**Załącznik nr 2**  
do Uchwały nr V/48/2019  
Rady Miejskiej w Pakości  
z dnia 28 marca 2019r.

Województwo: kujawsko-pomorskie  
Powiat: Inowrocławski  
Jednostka ewidencyjna: 040707\_5, Pakość  
Obręb: 0005, Kościelec  
Działka: 279

MAPA EWIDENCJI GRUNTÓW  
-SKALA 1:5000

obr. Kościelec 0005: dz. 279

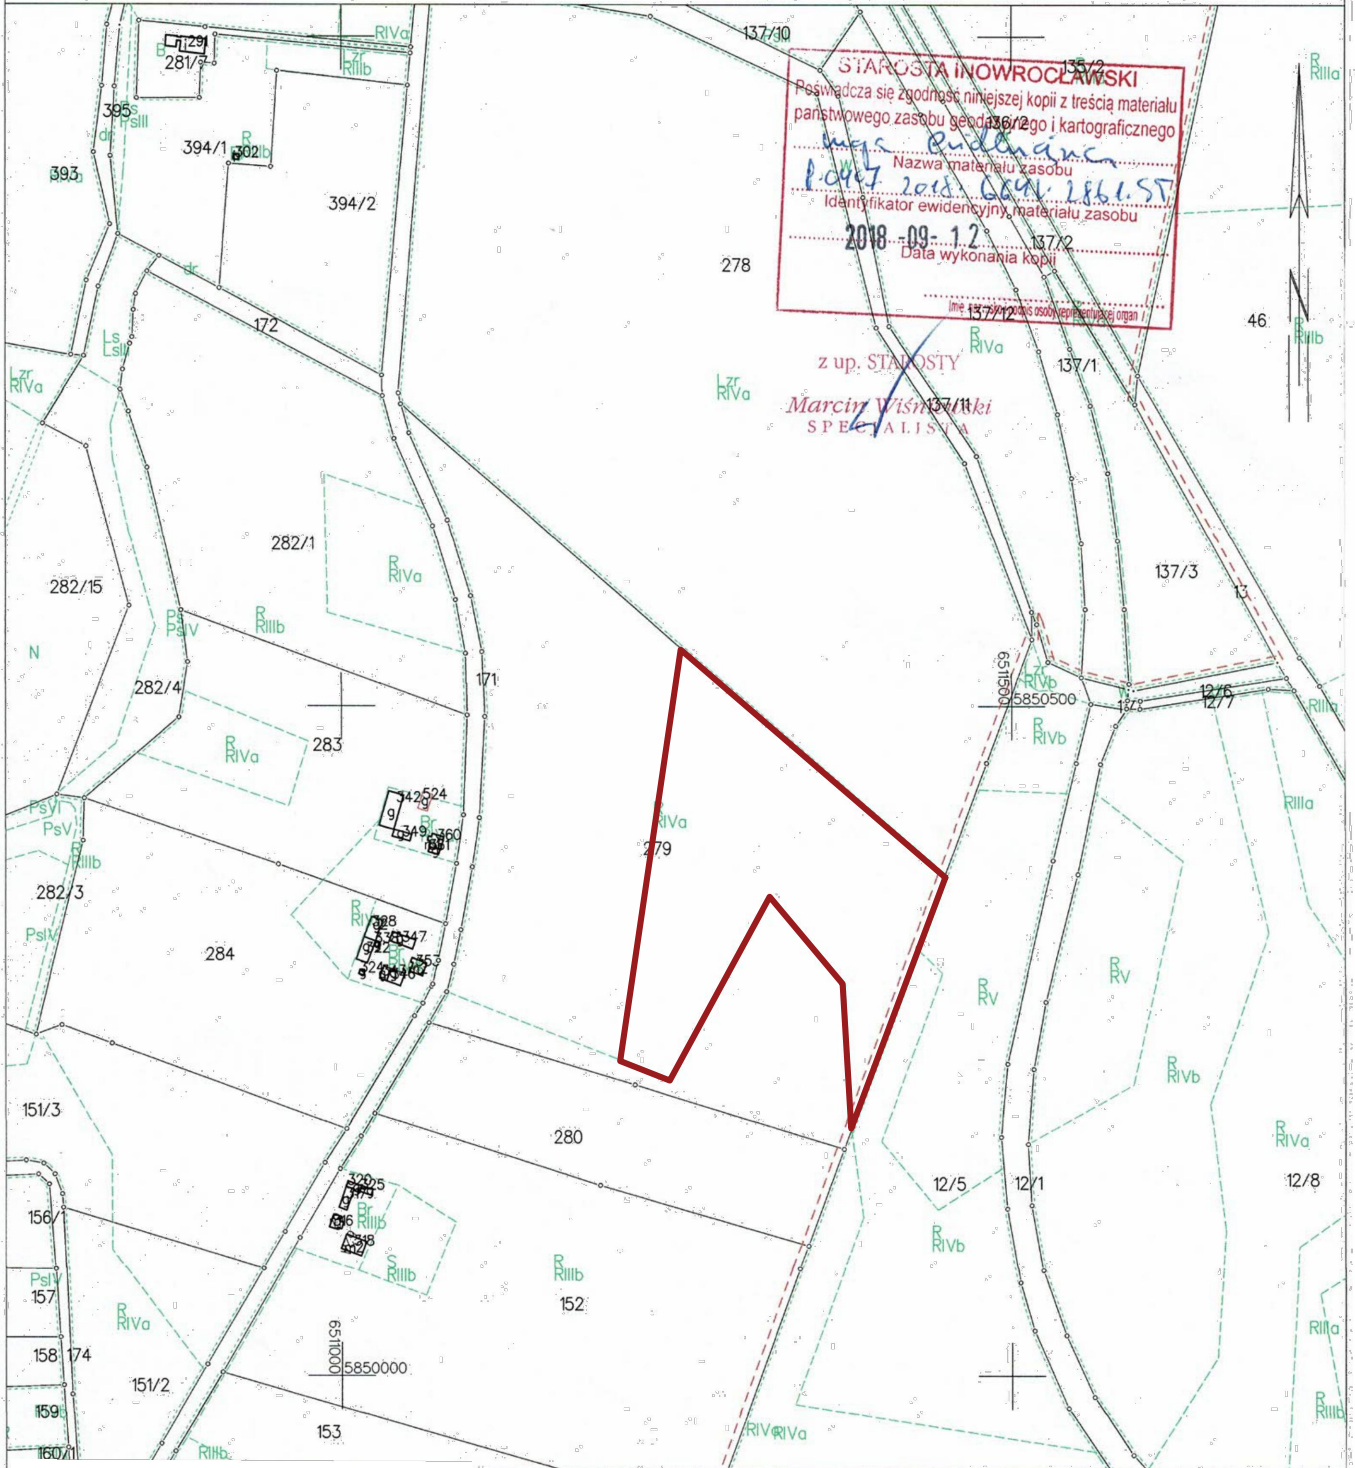

STAROSTA INOWROCŁAWSKI  
Pozwiera się zgodność niniejszej kopii z treścią materiału państwowego zasobu geodezyjnego i kartograficznego  
*mgr Rudzianka*  
Nazwa materiału zasobu  
P.0407.2018.0004.286.5T  
Identyfikator ewidencyjny materiału zasobu  
2018-09-12  
Data wykonania kopii  
Imię i nazwisko osoby reprezentującej organ

z up. STANISŁAW  
*Marcin Wisniewski*  
SPECJALISTA

**—** granice obszaru objętego miejscowym planem zagospodarowania przestrzennego