


**ZAŁĄCZNIK DO UCHWAŁY  
NR XXV/246/2021  
RADY MIEJSKIEJ W PAKOŚCI  
Z DNIA 29 CZERWCA 2021 R.**

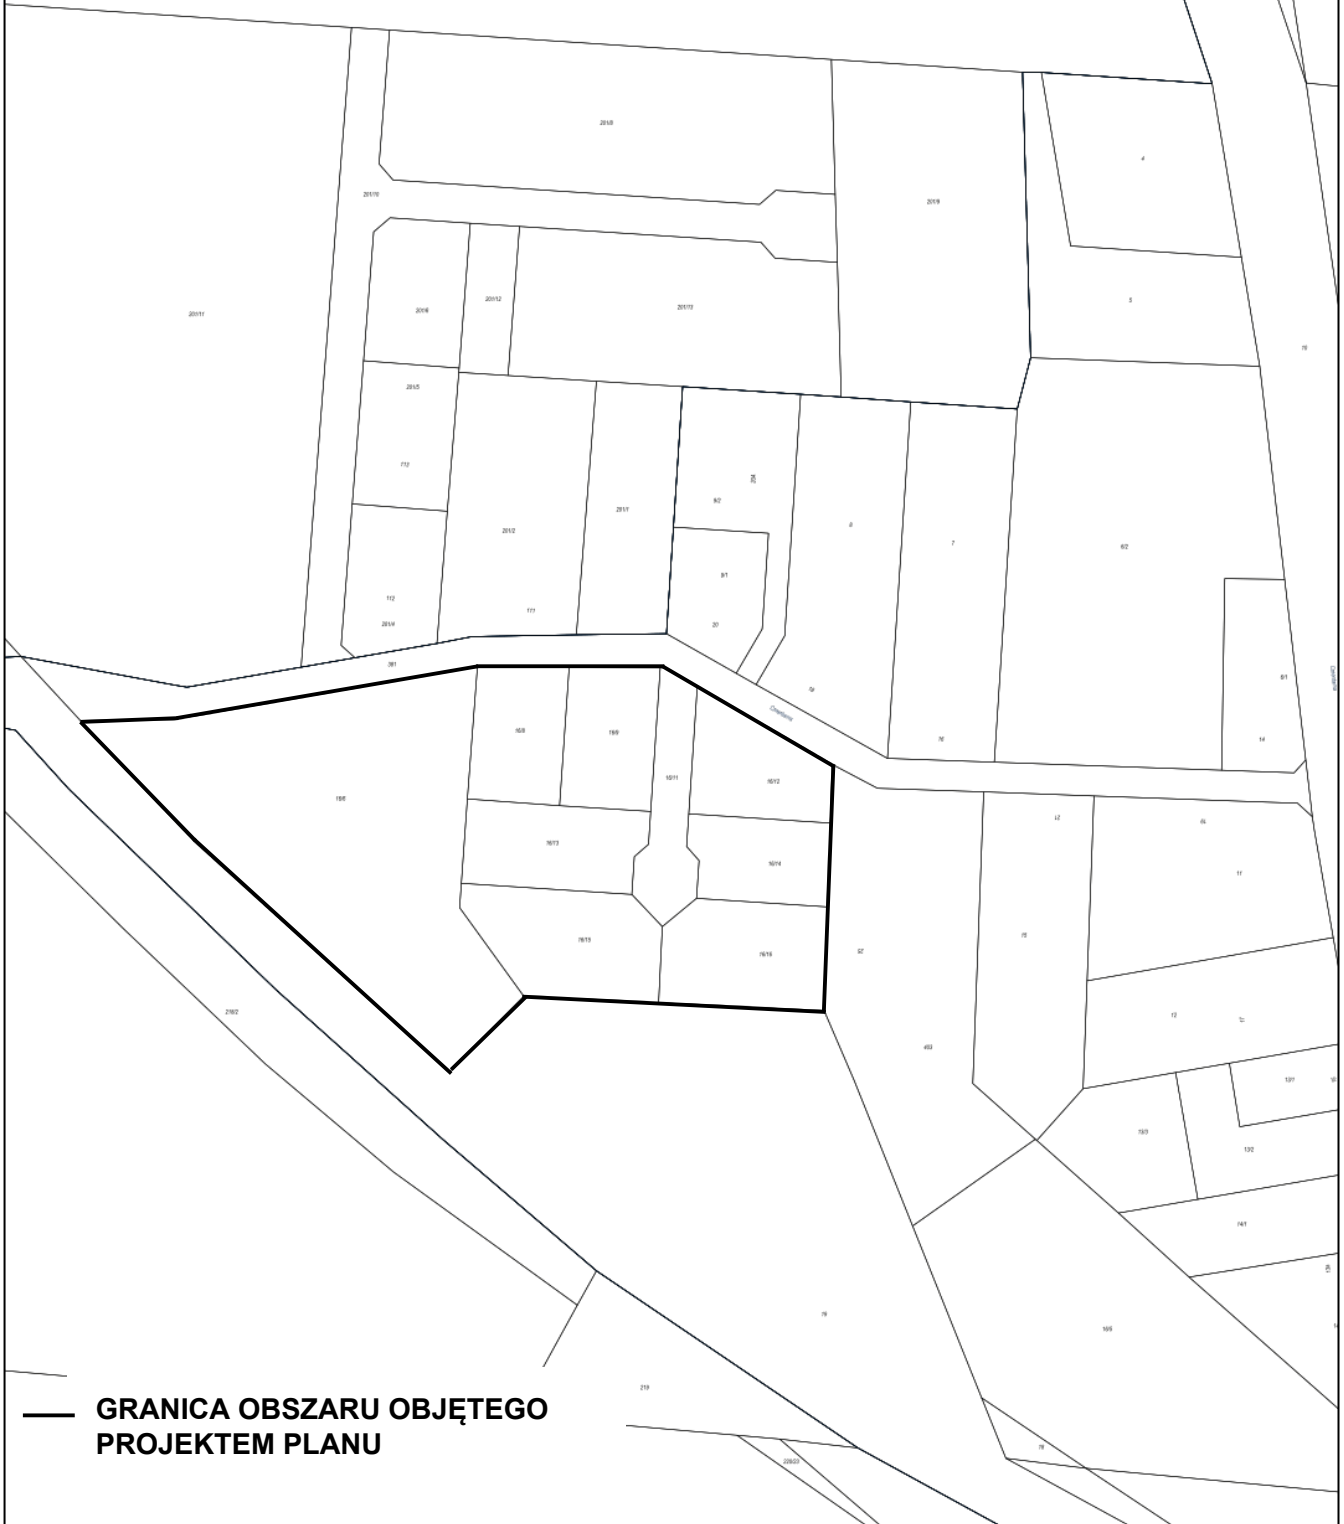

**— GRANICA OBSZARU OBJĘTEGO  
PROJEKTEM PLANU**