
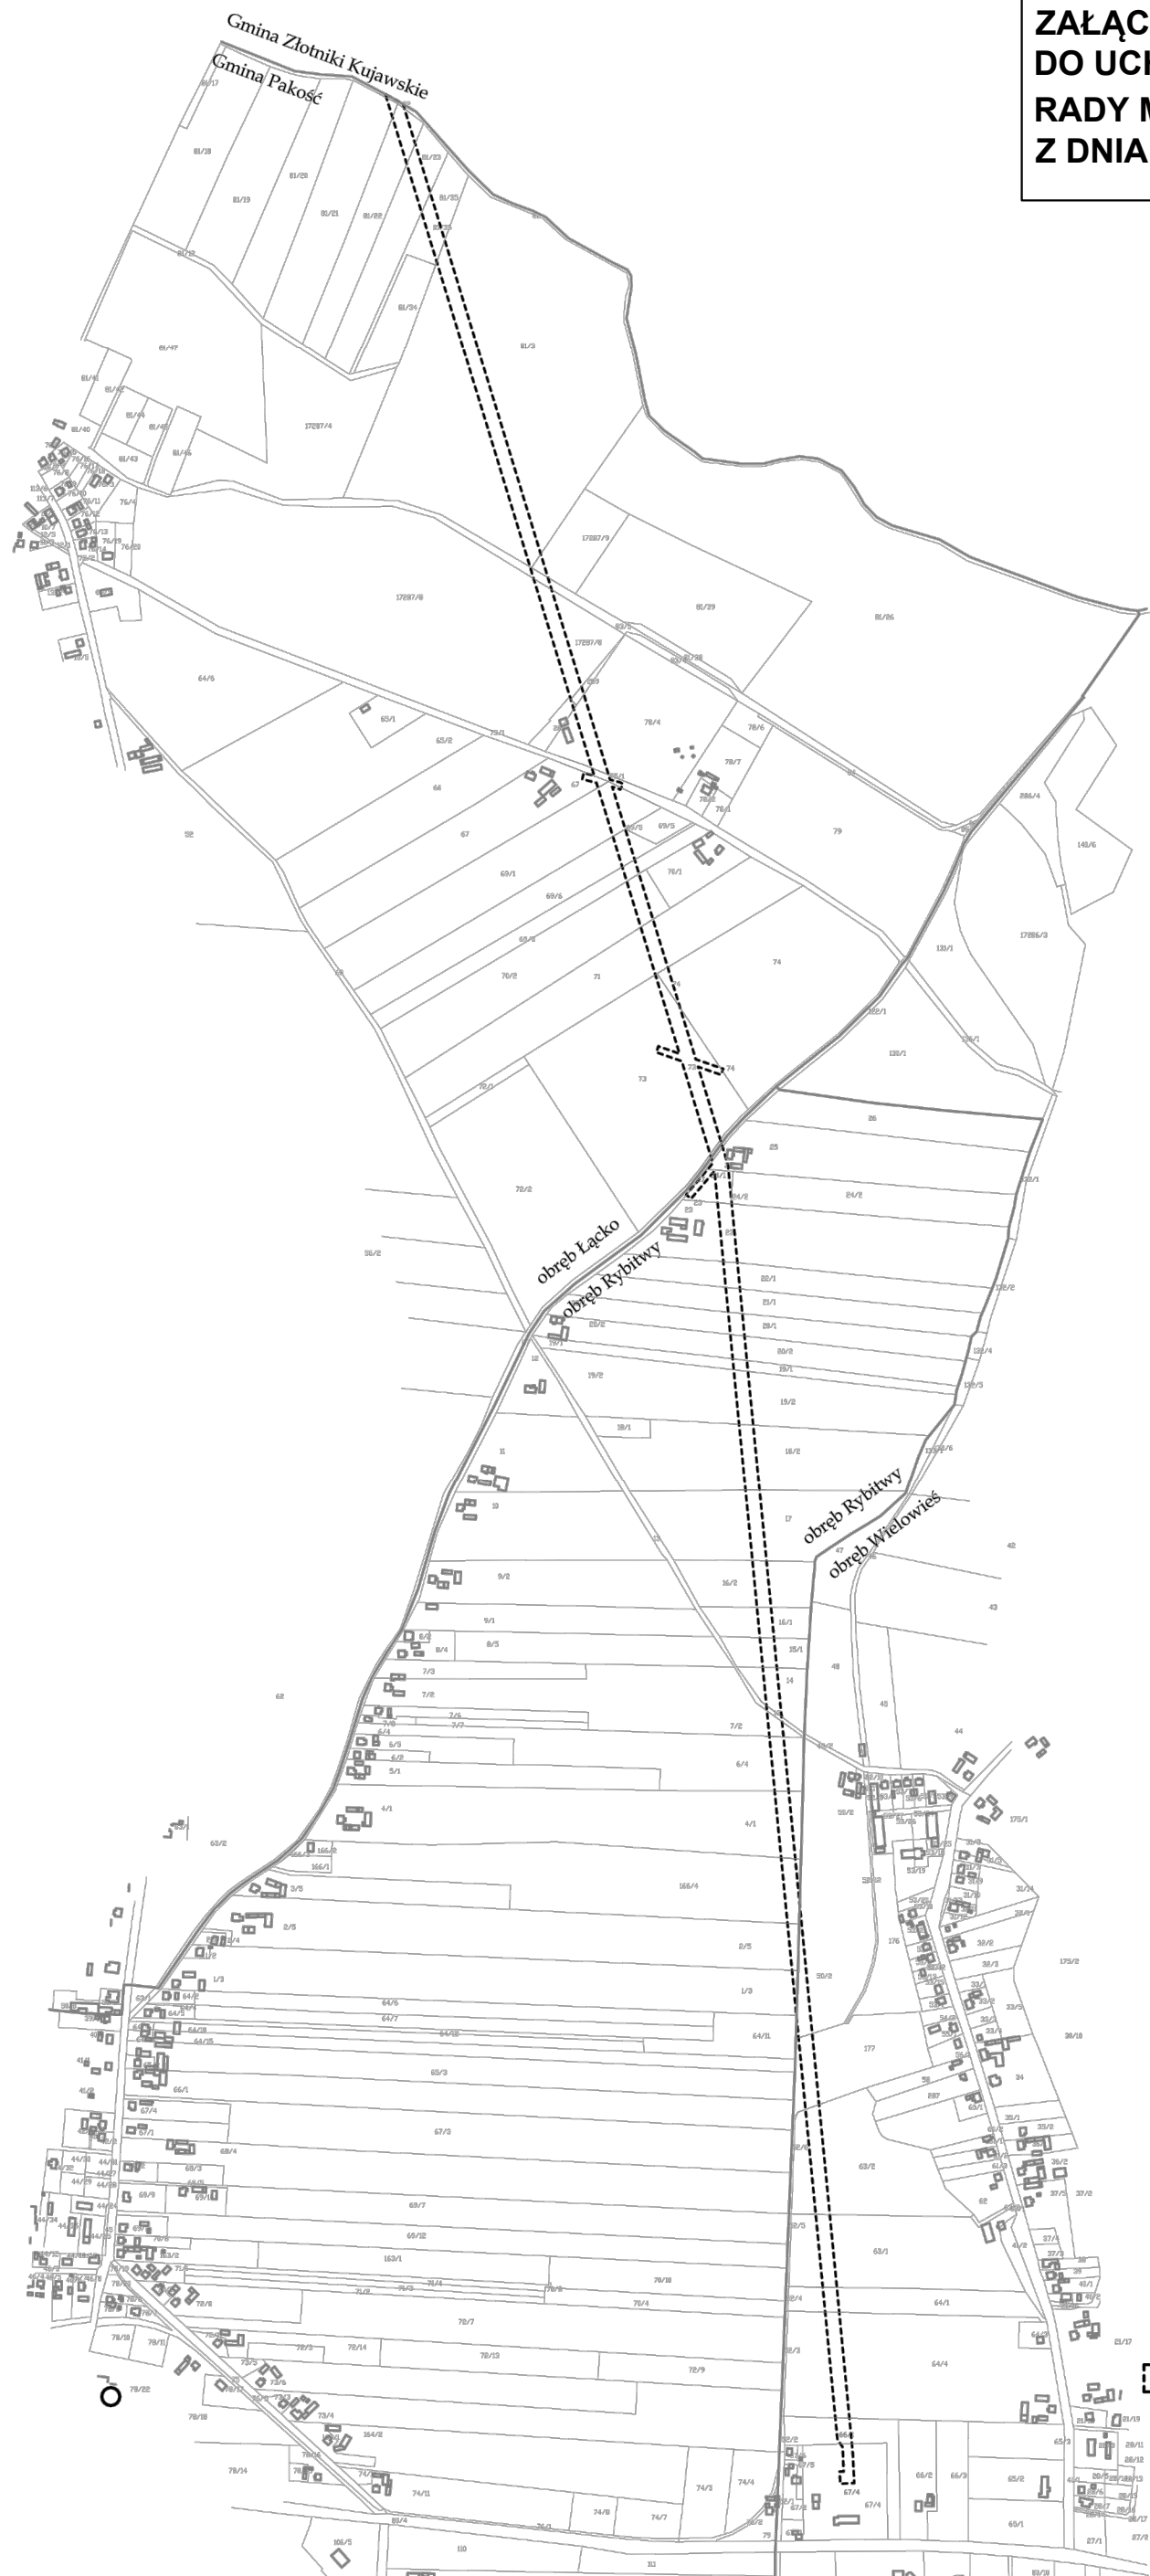


**ZAŁĄCZNIK
DO UCHWAŁY NR XXI/201/2020
RADY MIEJSKIEJ W PAKOŚCI
Z DNIA 29 GRUDNIA 2020R.**

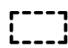

 GRANICA OBSZARU OBJĘTEGO
PROJEKTEM PLANU