

Załącznik Nr 1 do uchwały Nr XXI/202/2020
Rady Miejskiej w Pakości
z dnia 29 grudnia 2020 r.

Lp.	Numer drogi	Przebieg drogi zgodnie z uchwałą nr XXIV/212/2009 Rady Miejskiej w Pakości z dnia 18 czerwca 2009 r. w sprawie zaliczenia dróg do kategorii dróg gminnych	Przebieg drogi zgodnie z uchwałą XXXIII/353/2018 Rady Miejskiej w Pakości z dnia 27 września 2018 w sprawie zmiany przebiegu dróg gminnych na terenie Gminy Pakość	Przebieg drogi po zmianie
1.	150426C	171, 187, 195, 34	171, 187, 195, 34, 35	134/4, 171, 187, 195, 35

PROJEKT PODZIAŁU NIERUCHOMOŚCI

wykonano na mapie sytuacyjno-wysokościowej

Jednostka ewid.: PAKOŚĆ 040707_5

Obręb: KOŚCIELEC 0005

Załącznik nr 2
do uchwały nr XXI/202/2020
Rady Miejskiej w Pakości
z dnia 29 grudnia 2020 r.

STAN DOTYCHCZASOWY					Właściciel (władający)	STAN NOWY				
Numer działki	Numer rejestru	Numer K W	Użytek	Powierzchnia ha		Numer działki	Użytek	Powierzchnia ha	N.N.	Numer K W
134/2	G428	26590	dr	0,6600	Gmina Pakość	134/4	dr	0,3362		
						134/5	dr	0,3824		
Powierzchnia ewidencyjna				0,6600						
Powierzchnia ze współrzędnych				0,7186						
Przybytek				0,0586						
Przyjęto				0,7186						
				0,7186			0,7186			

GEOPIK
Biuro Usług Geodezyjno-Kartograficznych
Jarosław Kawalek
88-100 Inowrocław, aleja Ratuszowa 30
tel. (52) 357-30-61
NIP 555-107-38-90 Regon 092430507


GEODETA UPRAWNIONY
mgr Piotr Kawalek
Jasowo 119 A
88-100 Inowrocław, tel. 355-35-00
zaw. GEOPIK 648.A

STAROSTA INOWROCŁAWSKI
Poświadczam, że niniejszy dokument został opracowany w wyniku prac geodezyjnych i kartograficznych, których rezultaty zawierają operat techniczny wpisany do ewidencji materiałów państwowego zasobu geodezyjnego i kartograficznego.
P. 0407.2020.4644
Identyfikator ewidencyjny materiału zasobu-operatu technicznego
12 SIE. 2020
Data wpisania operatu technicznego do ewidencji materiałów zasobu
Imię, nazwisko i podpis osoby reprezentującej organ
Zup. STAROSTA

Stawomir Dekarski
inspektor
w Wydziale Geodezji, Kartografii
Katastru i Gospodarki Nieruchomościami

Skala 1:1000

Ks. rob. 47/2019
ID 6640.391.2019

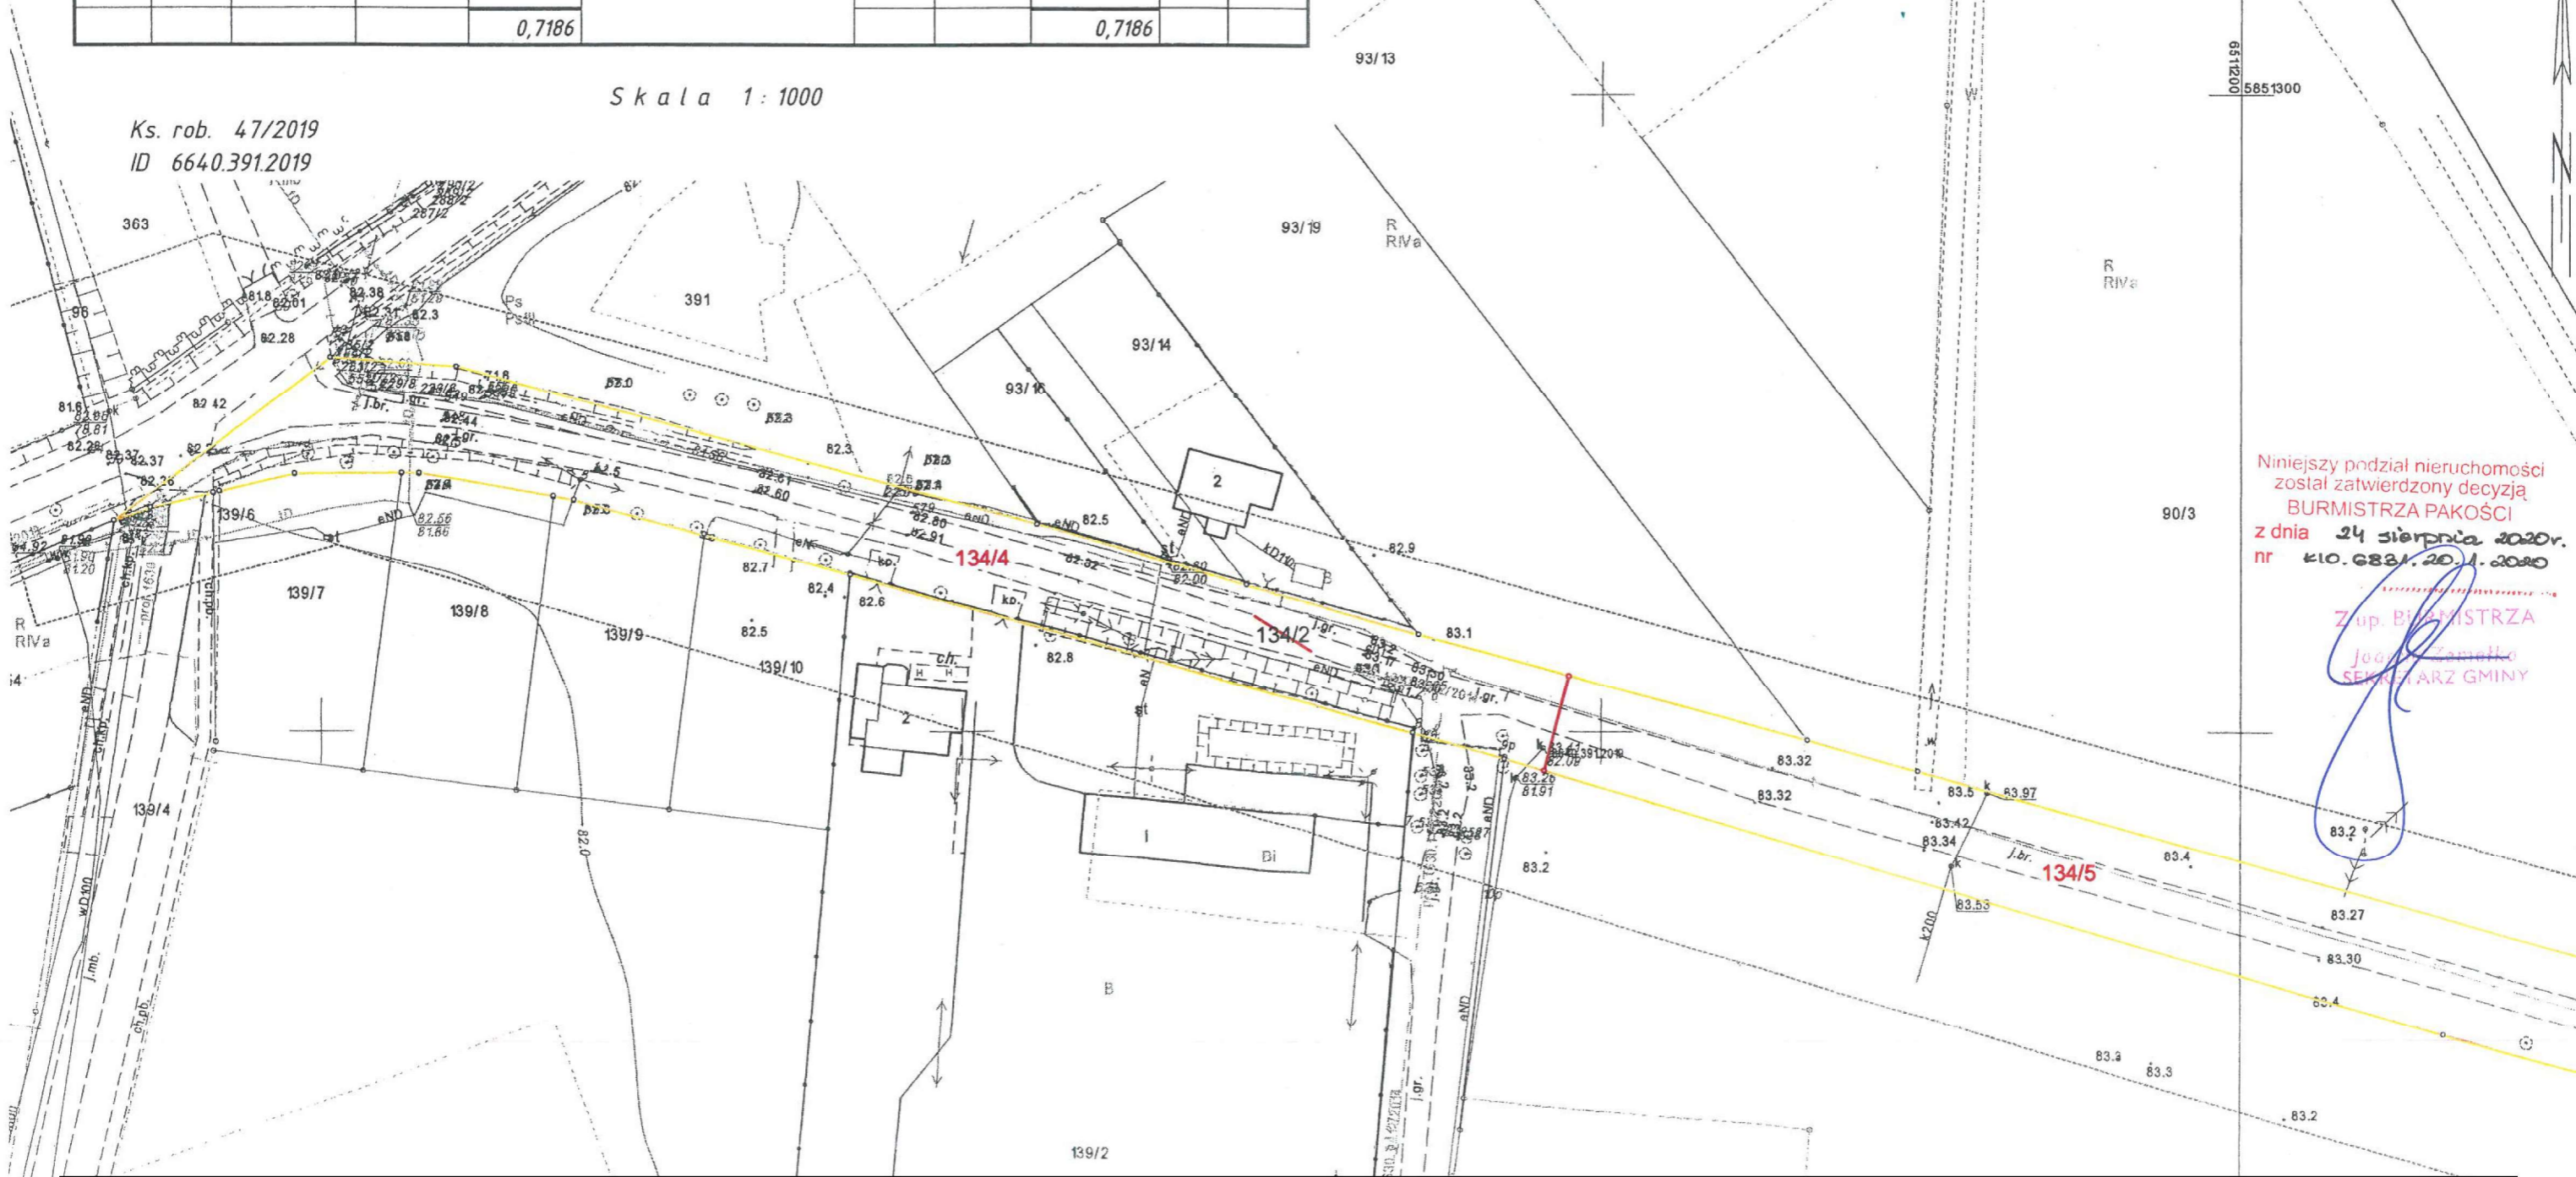

Niniejszy podział nieruchomości
został zatwierdzony decyzją
BURMISTRZA PAKOŚCI
z dnia 24 sierpnia 2020r.
nr K10.6821.20.1.2020

Zup. BURMISTRZA
Jolanta Zamallo
SEKRETARZ GMINY

