


STAROSTA INOWROCŁAWSKI
Poświadcza się zgodność niniejszej kopii z treścią materiału państwowego zasobu geodezyjnego i kartograficznego
MAPA ZASADNICZA
Nazwa materiału zasobu
GN.T 6642 2883 2018
Identyfikator ewidencyjny materiału zasobu
2018-09-13
Data wykonania kopii

Województwo: kujawsko-pomorskie
Powiat: Inowrocławski
Jednostka ewidencyjna: 040707_5, Pakość
Obszar: 0017, Wsi

MAPA ZASADNICZA
z up. Starosty
Renata Kaszmarek
SKALA 1:2000

Załącznik nr 1c
do Uchwały nr
Rady Miejskiej w Pakości
z dnia

PODINSPEKTOR
w Wydziale Geodezji, Kartografii,
Katastru i Gospodarki Nieruchomościami

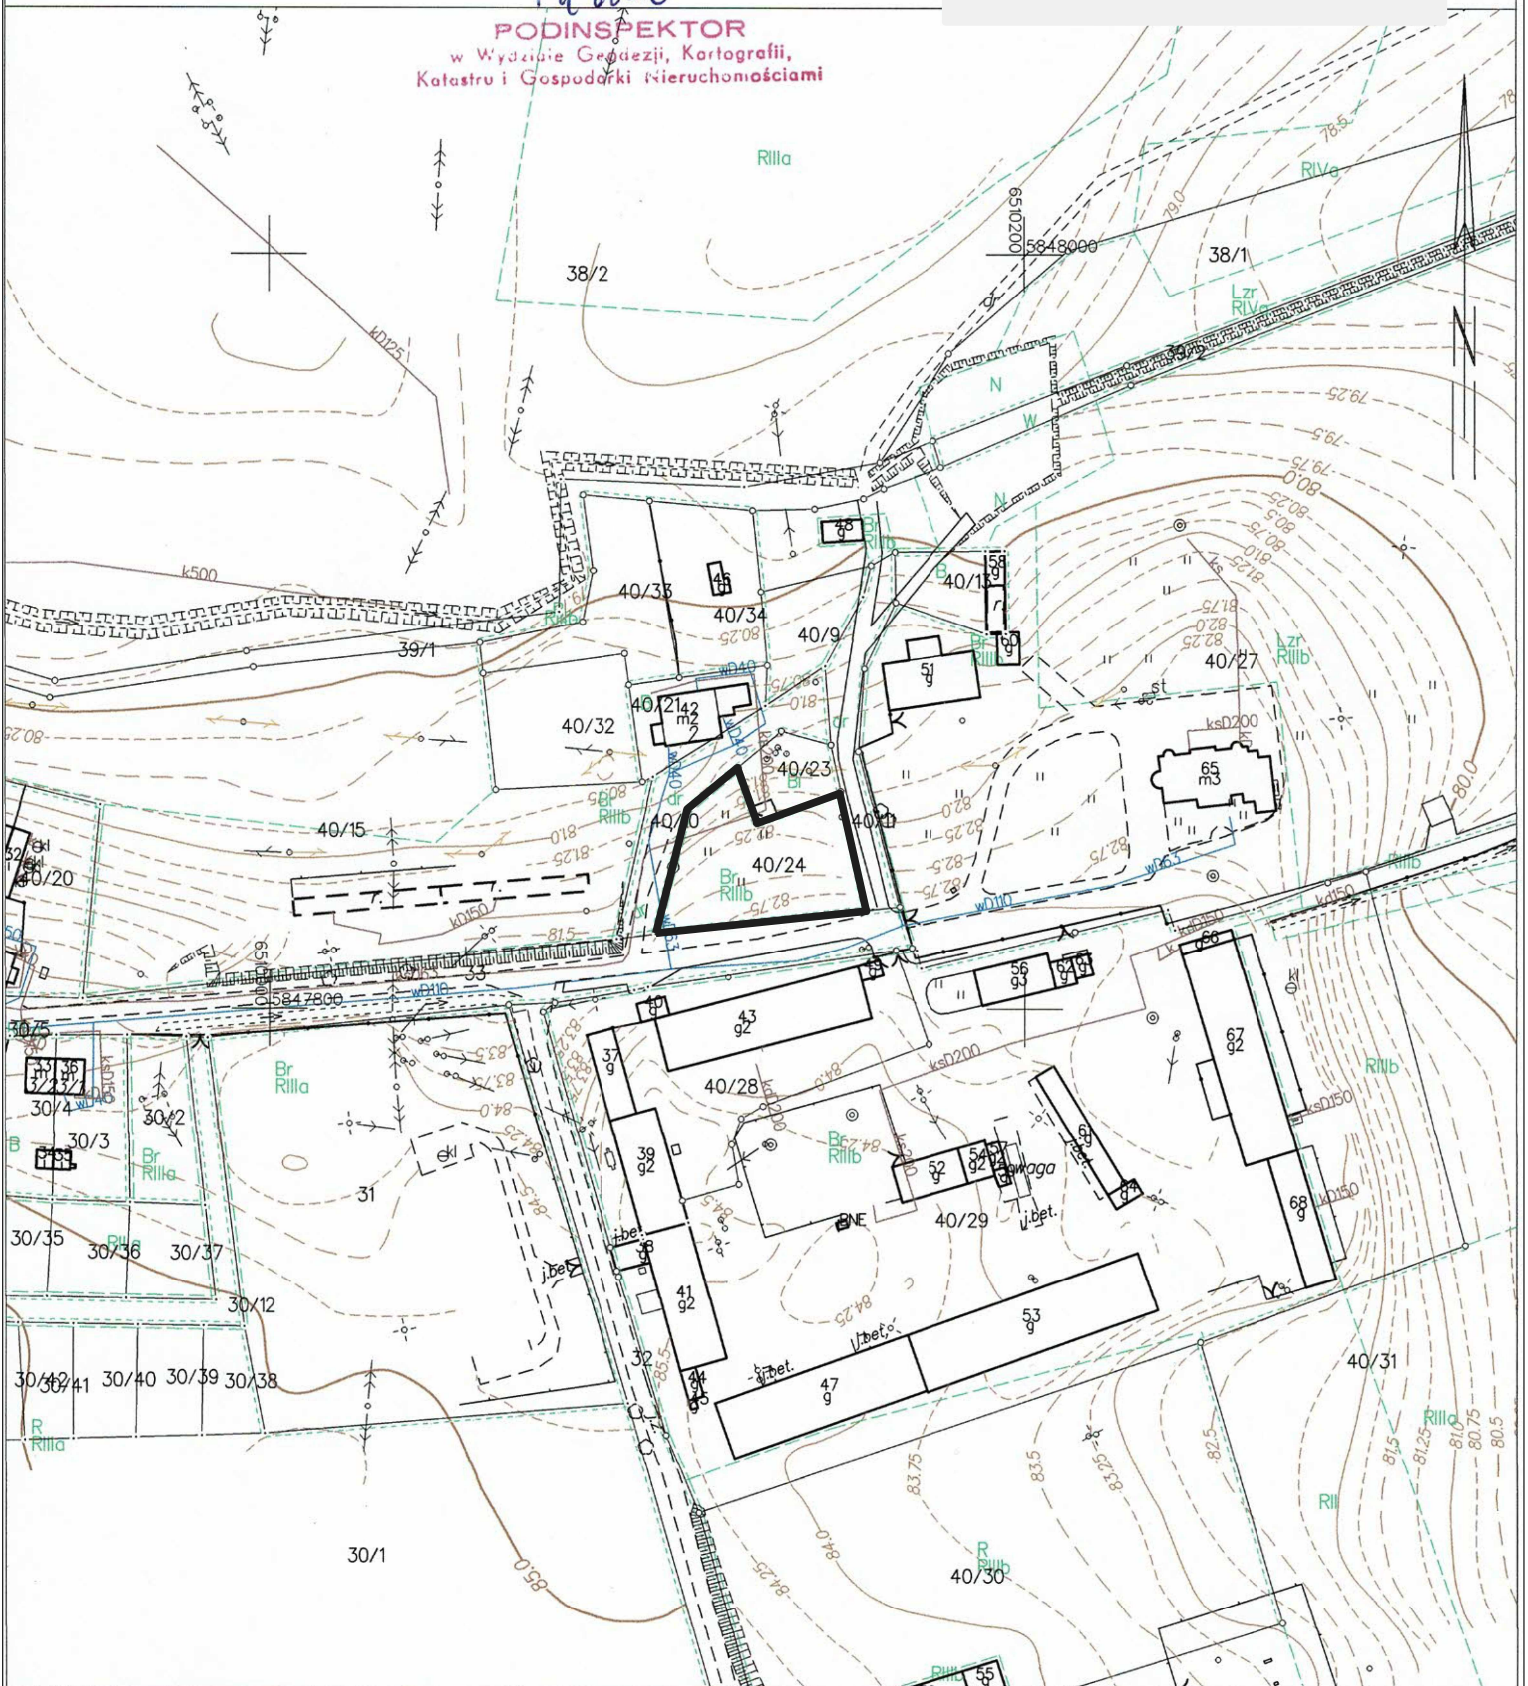

Inowrocław dn. 2018-09-13
Sporządził(a) wydruk: Anna Deręgowska

— granica obszaru
objętego zmianą studium